



DETALLE CORTE TRANSVERSAL

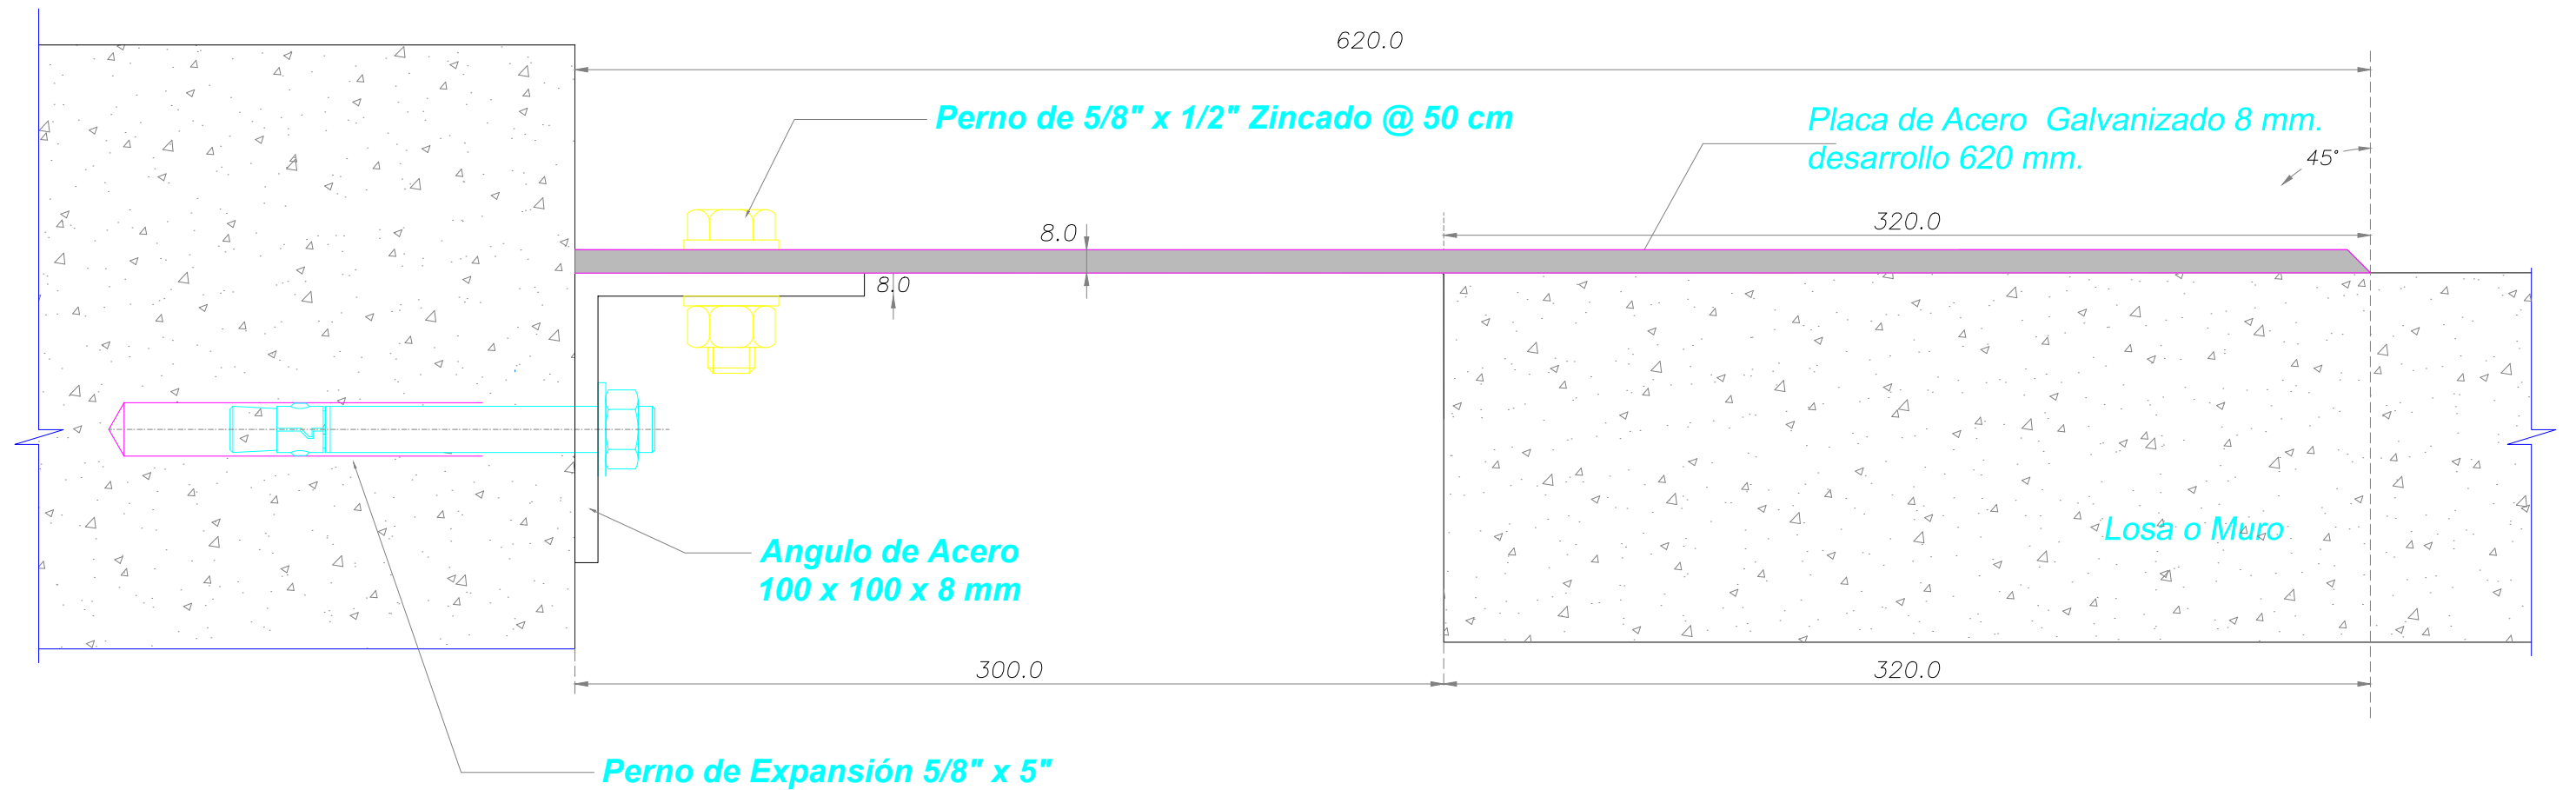

Carretera Gral. San Martín 16500 Lote 128
Parque Industrial Los Libertadores - Colina
Fono: (56-2) 2 5946300
www.sysprotec.cl

NOMBRE TIPO : CUBREJUNTA PISO SOBREPUESTA ACERO GALVANIZADO. (T.P.)			CPSACG 300 8 mm M TP		
ANCHO DE CUBREJUNTA : 300 mm	Fecha Modificación	Notas: (T.P.): Trafico Pesado, soporta cargas de 2000 lb/pulg2. con coeficiente de seguridad 1.67 de acuerdo a normas chilenas de calculo y equivalencias a carga de 3340 lb/pulg2. sin factor de seguridad (netas).	Plano de Fabricación	1 / 3	Lamina N° 241
MOVIMIENTO HORIZONTAL : 100 %	FEBRERO 2019		Notas: (T.P.): Sysprotec se reserva el derecho de hacer modificaciones al diseño del producto para mejorar su funcionalidad e instalación, así como retirar cualquier producto sin previo aviso.	Escala : S / E	01
LARGO TIRAS : 3 metros					

DETALLE CORTE TRANSVERZAL

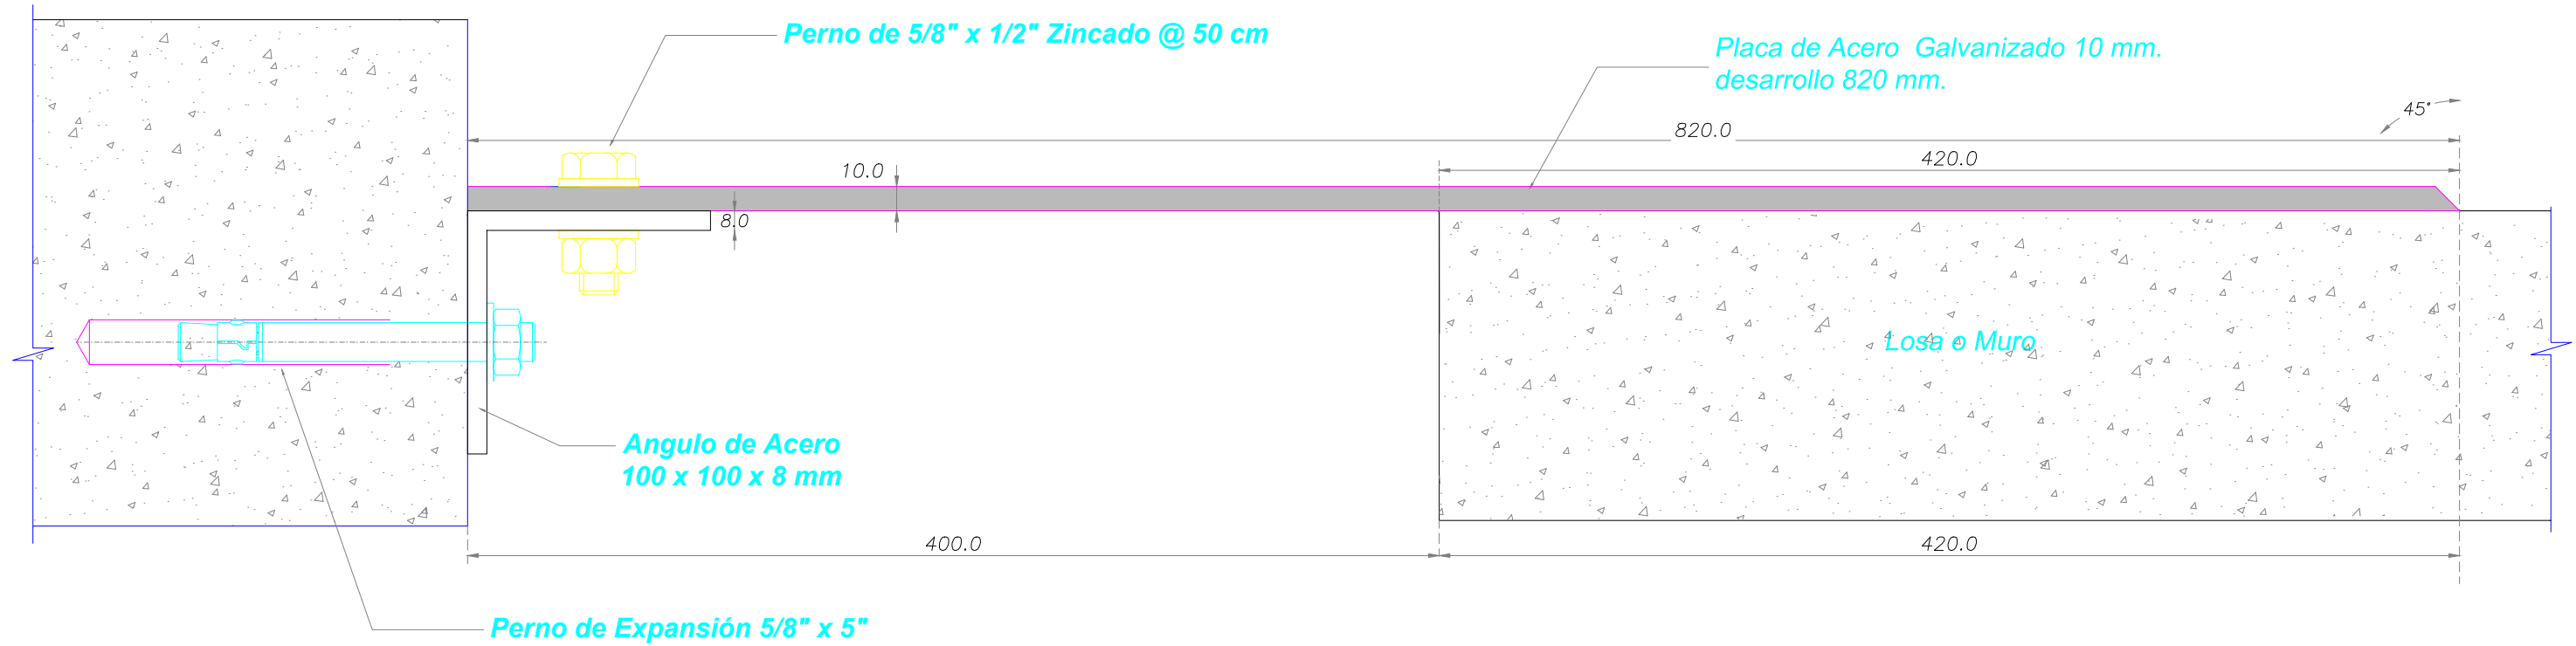


SYSPROTEC

Carretera Gral. San Martín 16500 Lote 128
 Parque Industrial Los Libertadores - Colina
 Fono: (56-2) 2 5946300
 www.sysprotec.cl

NOMBRE TIPO : CUBREJUNTA PISO SOBREPUESTA ACERO GALVANIZADO. (T.P.)			CPSACG 400 10 mm M TP		
ANCHO DE CUBREJUNTA : 400 mm	Fecha Modificación	Notas: (T.P.) : Trafico Pesado, soporta cargas de 2000 lb/pulg2. con coeficiente de seguridad 1.67 de acuerdo a normas chilenas de calculo y equivalencias a carga de 3340 lb/pulg2. sin factor de seguridad (netas). Sysprotec se reserva el derecho de hacer modificaciones al diseño del producto para mejorar su funcionalidad e instalación, así como retirar cualquier producto sin previo aviso.	Plano de Fabricación	2	Lamina N° 242
MOVIMIENTO HORIZONTAL : 100 %	FEBRERO 2019		Escala : S / E	3	02
LARGO TIRAS : 3 metros					

DETALLE CORTE TRANSVERSAL

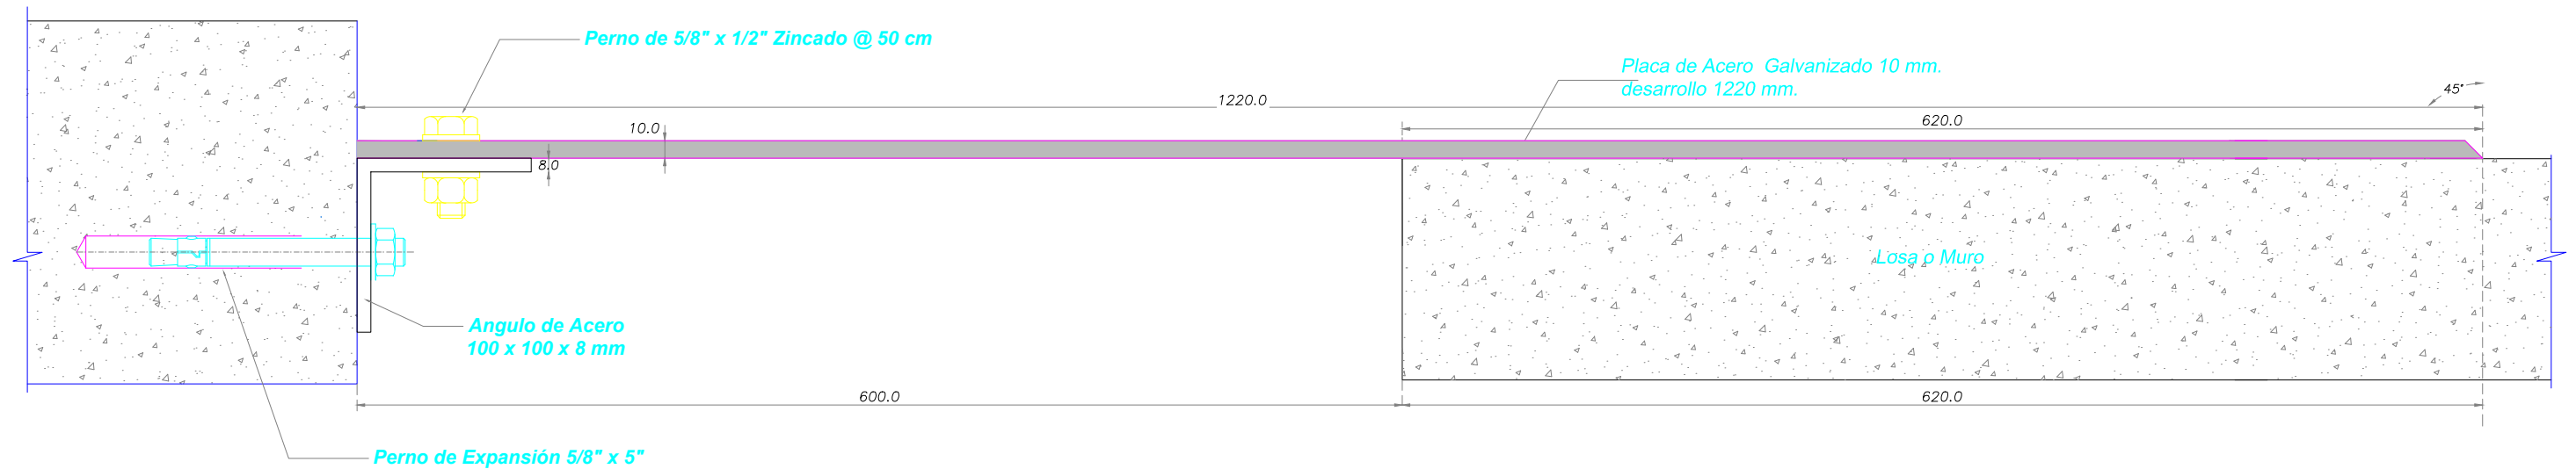

Carretera Gral. San Martín 16500 Lote 128
Parque Industrial Los Libertadores - Colina
Fono: (56-2) 2 5946300
www.sysprotec.cl

NOMBRE TIPO : CUBREJUNTA PISO SOBREPUESTA ACERO GALVANIZADO. (T.P.)		CPSACG 600 10 mm M TP	
ANCHO DE CUBREJUNTA : 600 mm	Fecha Modificación	Plano de Fabricación	3 / 3
MOVIMIENTO HORIZONTAL : 100 %	FEBRERO 2019	Escala : S / E	Lamina N° 243
LARGO TIRAS : 3 metros	Notas: (T.P.) : Trafico Pesado, soporta cargas de 2000 lb/pulg2. con coeficiente de seguridad 1.67 de acuerdo a normas chilenas de calculo y equivalencias a carga de 3340 lb/pulg2. sin factor de seguridad (netas). Sysprotec se reserva el derecho de hacer modificaciones al diseño del producto para mejorar su funcionalidad e instalación, así como retirar cualquier producto sin previo aviso.		03