
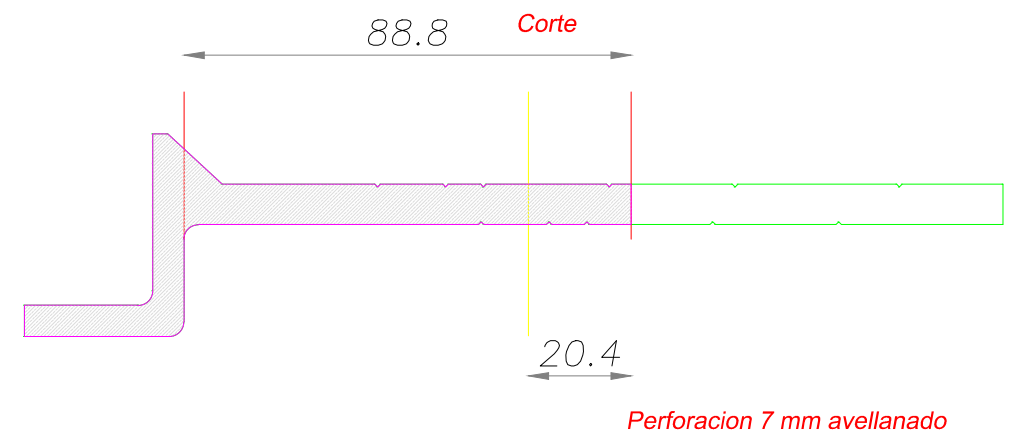
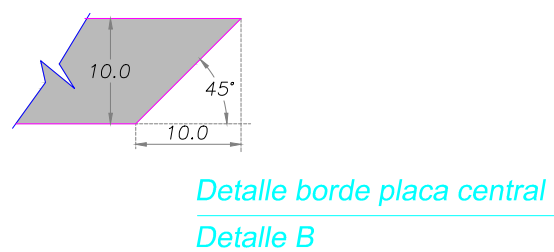
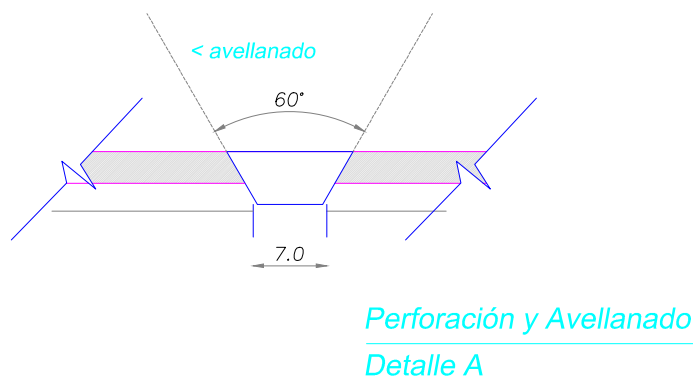


DETALLE CORTE TRANSVERSAL

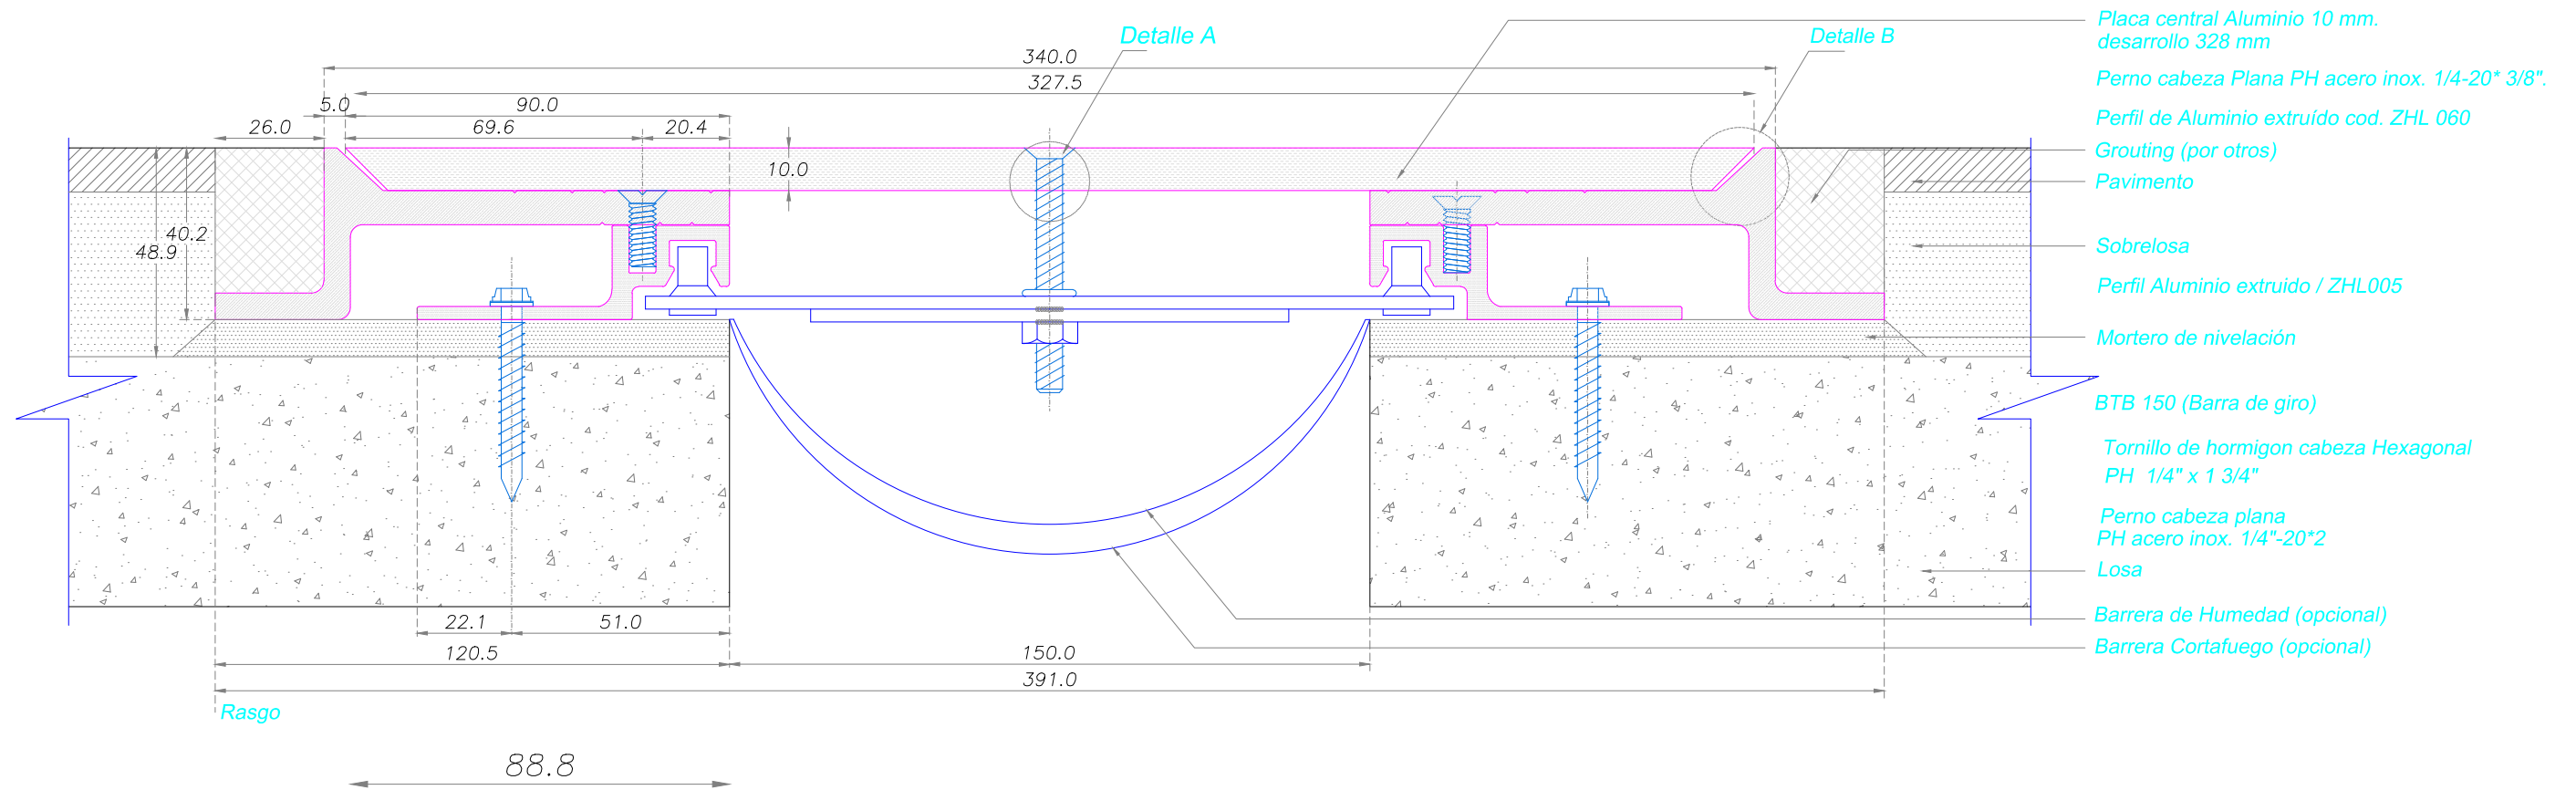

Carretera Gral. San Martín 16500 Lote 128
Parque Industrial Los Libertadores - Colina
Fono: (56-2) 2 5946300
www.sysprotec.cl

NOMBRE TIPO : CUBREJUNTA PISO A RAS INTERIOR ACERO INOXIDABLE / TRAFICO PESADO / SOPORTADA (T.P.)		CPRIA TPS 150 TP	
ANCHO DE CUBREJUNTA : 150 mm	Fecha Modificación	Plano de Fabricación	3 / 8 Lamina N° 180
MOVIMIENTO HORIZONTAL : 100%	Febrero 2018	Escala : S / E	03
LARGO TIRAS : 3 metros	Notas: (T.P.) : Trafico Pesado, soporta cargas de 2000 lb/pulg2. con coeficiente de seguridad 1.67 de acuerdo a normas chilenas de calculo y equivalencias a carga de 3340 lb/pulg2. sin factor de seguridad (netas). Sysprotec se reserva el derecho de hacer modificaciones al diseño del producto para mejorar su funcionalidad e instalación, así como retirar cualquier producto sin previo aviso.		