



# DETALLE CORTE TRANSVERSAL

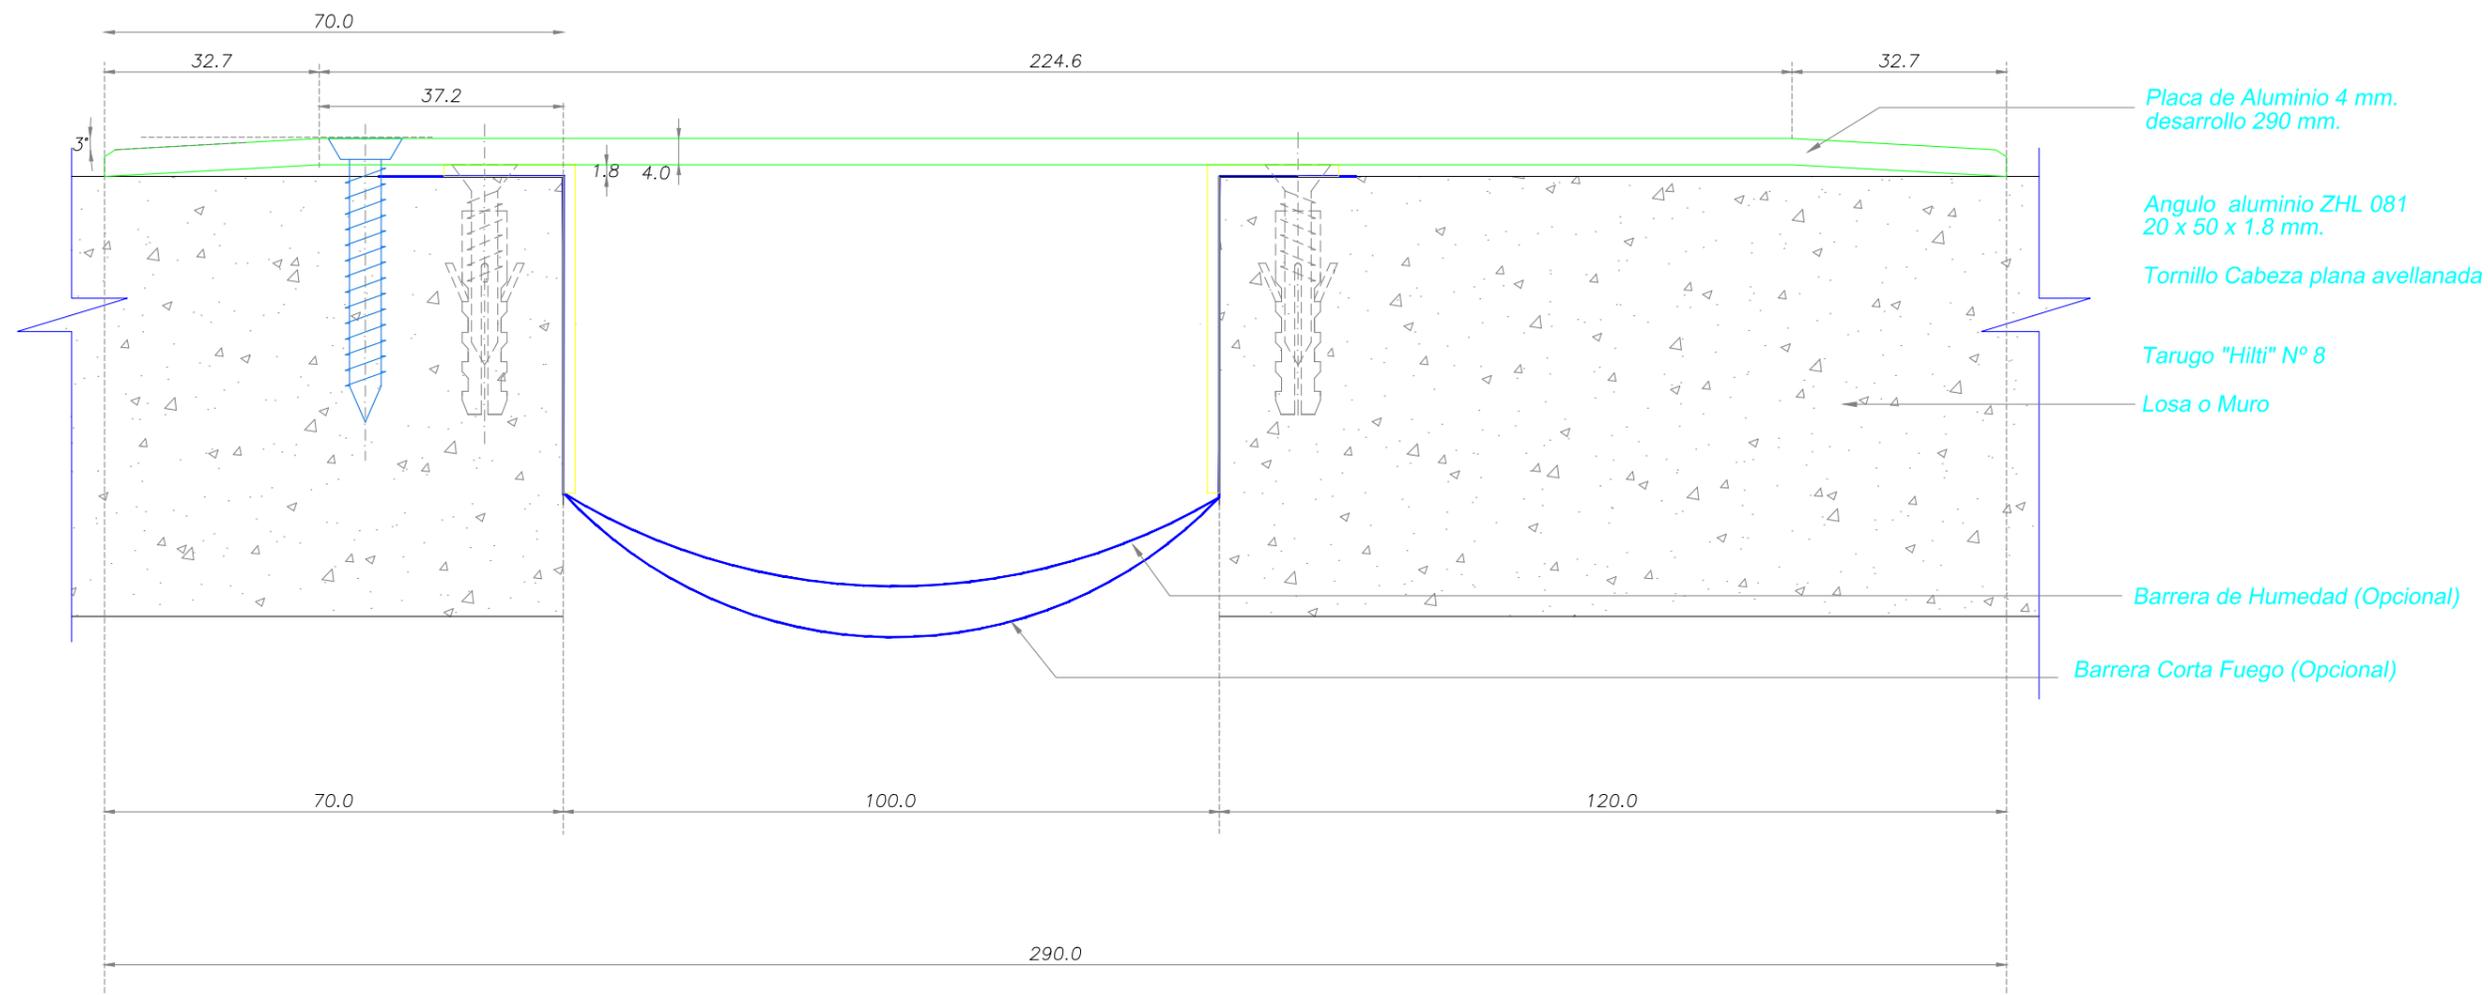

**SYSPROTEC**  
 Carretera Gral. San Martín 16500 Lote 128  
 Parque Industrial Los Libertadores - Colina  
 Fono: (56-2) 2 5946300  
 www.sysprotec.cl

NOMBRE TIPO : <b>CUBREJUNTA PISO SOBREPUESTA ALUMINIO (T.L.)</b>				<b>CPSAL TL 100</b>	
ANCHO DE CUBREJUNTA : 100 mm	Fecha Modificación	Fecha Aprobación	Notas : (T.L.) : Trafico Liviano, soporta cargas de 300 lb/pulg2. con coeficiente de seguridad 1.67 de acuerdo a normas chilenas de calculo y equivalencias a carga de 500 lb/pulg2. sin factor de seguridad. (netas)  Sysprotec se reserva el derecho de hacer modificaciones al diseño del producto para mejorar su funcionalidad e instalación, así como retirar cualquier producto sin previo aviso.	Plano de Fabricación	4 7
MOVIMIENTO HORIZONTAL : 100 %	Febrero 2019			Escala : S / E	
LARGO TIRAS : 3 metros					


# DETALLE CORTE TRANSVERSAL

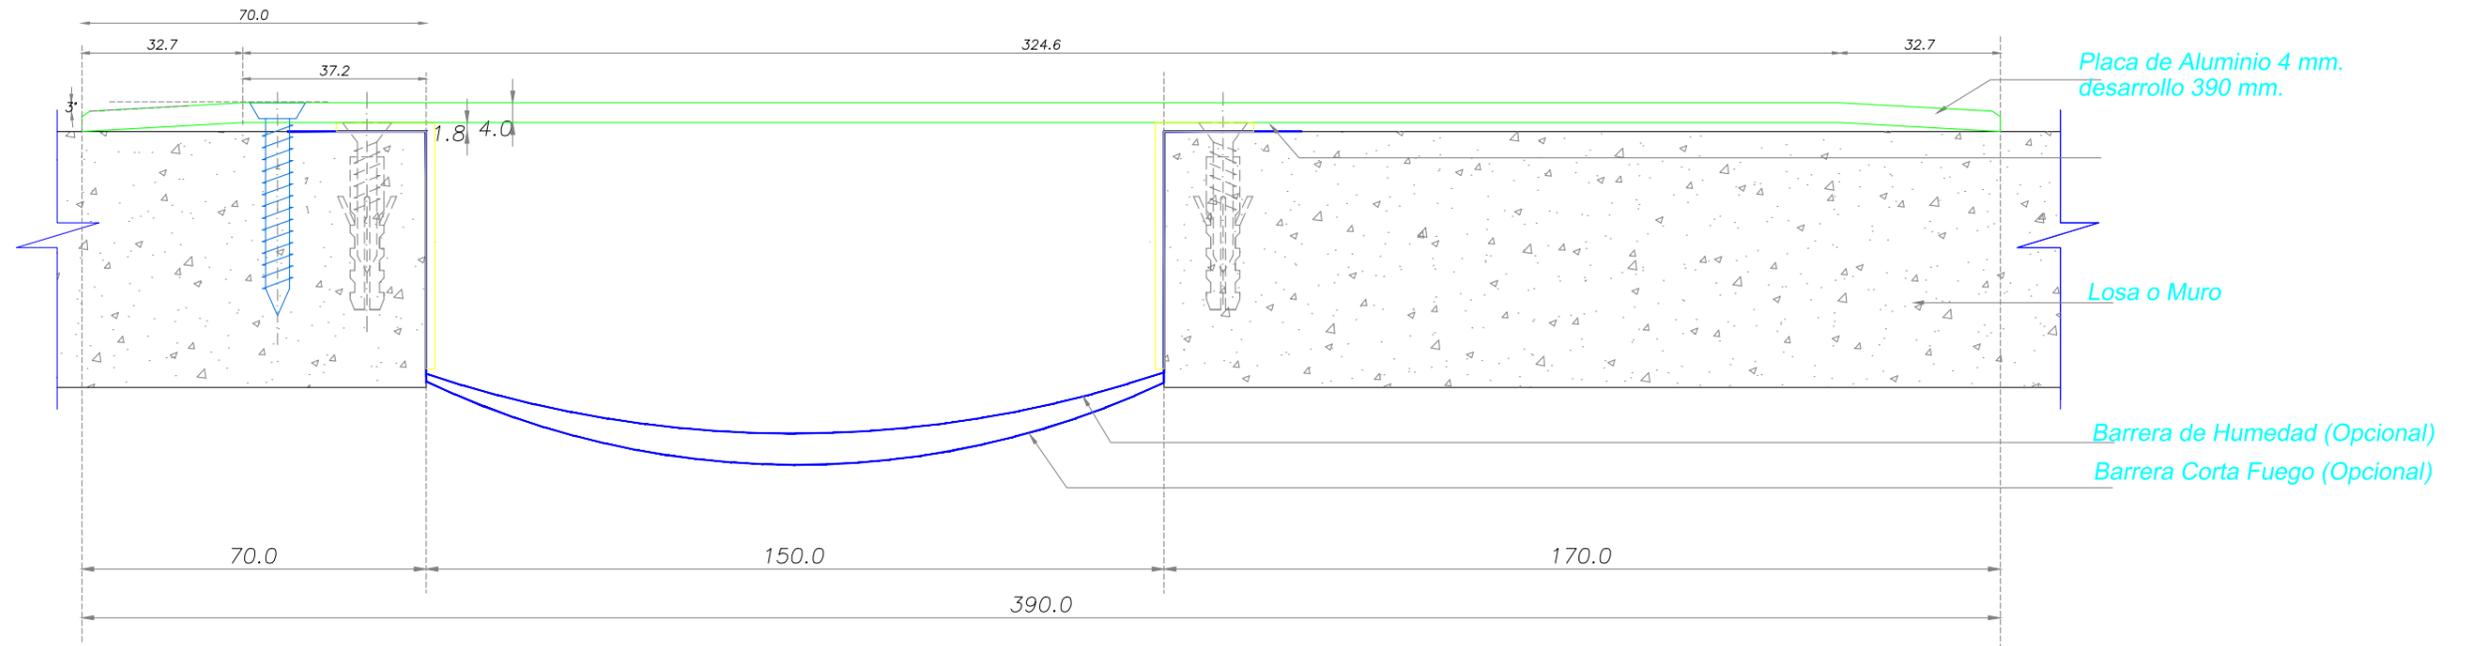


**SYSPROTEC**  
 Carretera Gral. San Martín 16500 Lote 128  
 Parque Industrial Los Libertadores - Colina  
 Fono: (56-2) 2 5946300  
 www.sysprotec.cl

NOMBRE TIPO : <b>CUBREJUNTA PISO SOBREPUESTA ALUMINIO (T.L.)</b>				<b>CPSAL TL 150</b>	
ANCHO DE CUBREJUNTA : 150 mm	Fecha Modificación	Fecha Aprobación	Notas : (T.L.) : Trafico Liviano, soporta cargas de 300 lb/pulg2. con coeficiente de seguridad 1.67 de acuerdo a normas chilenas de calculo y equivalencias a carga de 500 lb/pulg2. sin factor de seguridad. (netas)  Sysprotec se reserva el derecho de hacer modificaciones al diseño del producto para mejorar su funcionalidad e instalación, así como retirar cualquier producto sin previo aviso.	Plano de Fabricación	5 7
MOVIMIENTO HORIZONTAL : 100 %	Febrero 2019			Escala : S / E	
LARGO TIRAS : 3 metros					


# DETALLE CORTE TRANSVERSAL

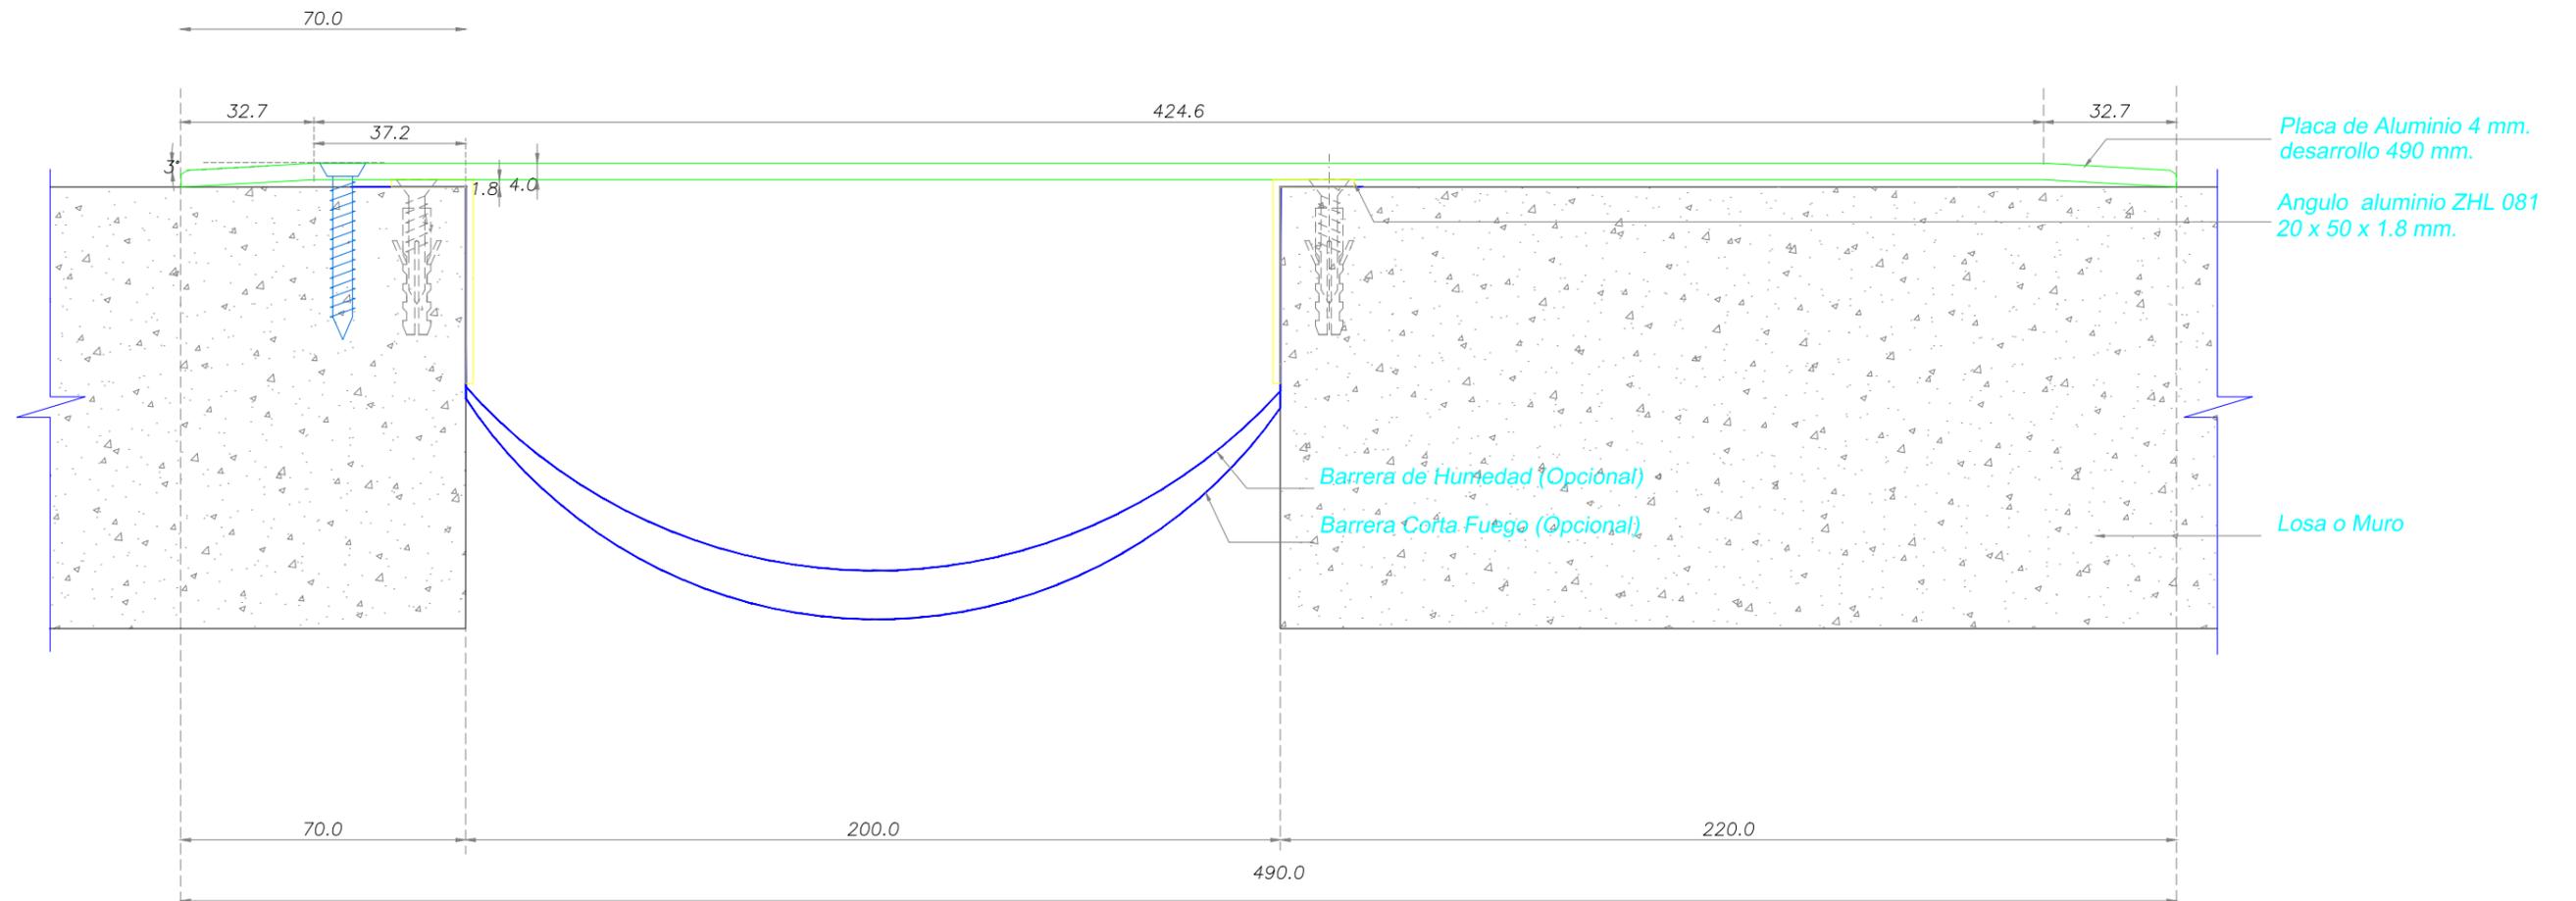

**SYSPROTEC**  
 Carretera Gral. San Martín 16500 Lote 128  
 Parque Industrial Los Libertadores - Colina  
 Fono: (56-2) 2 5946300  
 www.sysprotec.cl

NOMBRE TIPO : <b>CUBREJUNTA PISO SOBREPUESTA ALUMINIO (T.L.)</b>				<b>CPSAL TL 200</b>	
ANCHO DE CUBREJUNTA : 200 mm	Fecha Modificación	Fecha Aprobación	Notas : (T.L.) : Trafico Liviano, soporta cargas de 300 lb/pulg <sup>2</sup> . con coeficiente de seguridad 1.67 de acuerdo a normas chilenas de calculo y equivalencias a carga de 500 lb/pulg <sup>2</sup> . sin factor de seguridad. (netas)  Sysprotec se reserva el derecho de hacer modificaciones al diseño del producto para mejorar su funcionalidad e instalacion, así como retirar cualquier producto sin previo aviso.	Plano de Fabricación	6 7
MOVIMIENTO HORIZONTAL : 100 %	Febrero 2019			Escala : S / E	
LARGO TIRAS : 3 metros					

# DETALLE CORTE TRANSVERZAL

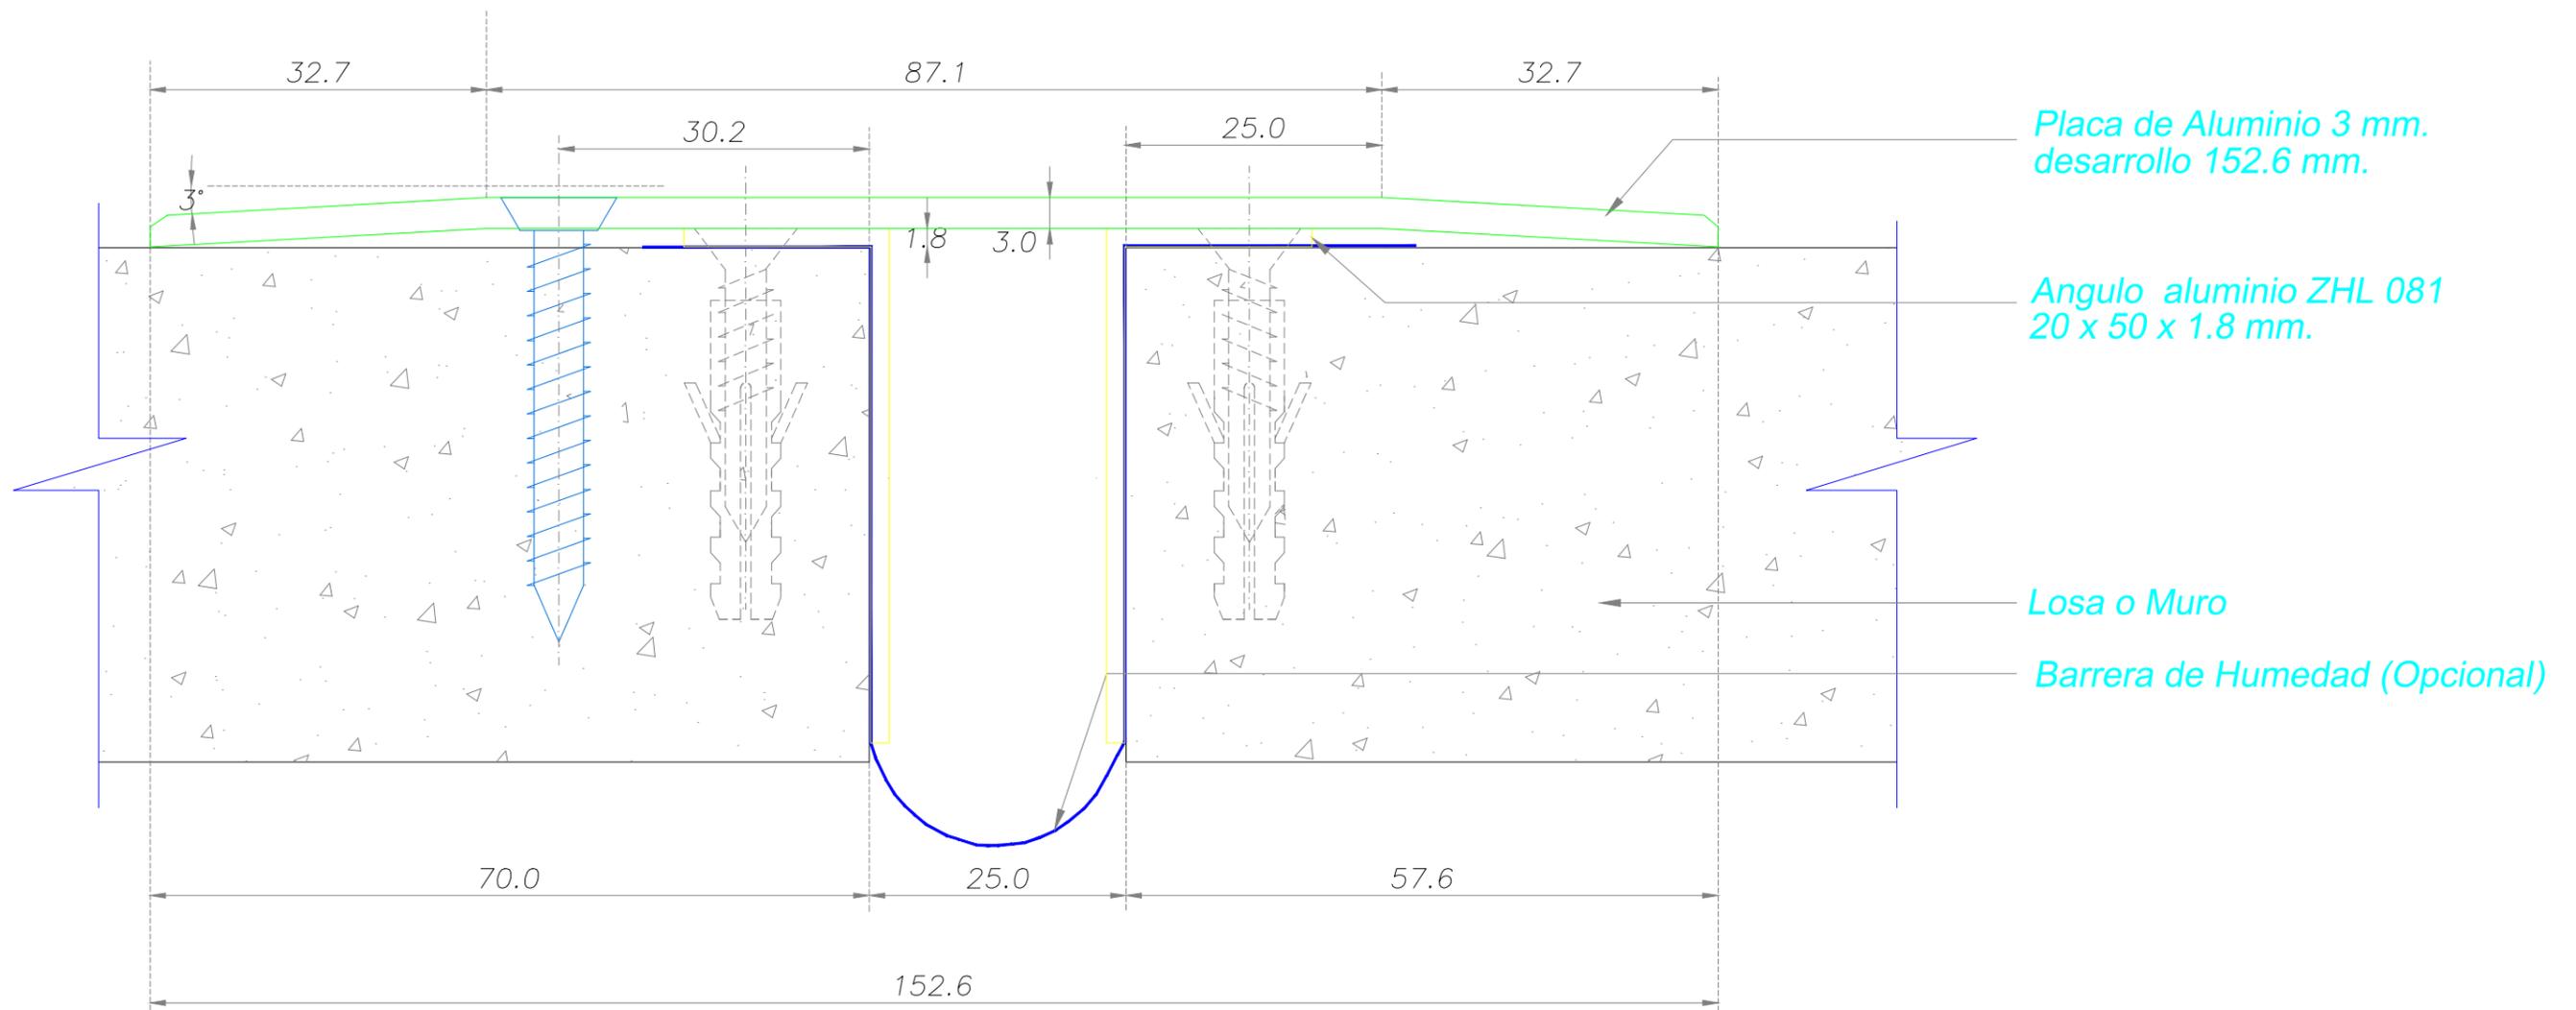


**SYSPROTEC**

Carretera Gral. San Martín 16500 Lote 128  
Parque Industrial Los Libertadores - Colina  
Fono: (56-2) 2 5946300  
www.sysprotec.cl

NOMBRE TIPO : <b>CUBREJUNTA PISO SOBREPUESTA ALUMINIO (T.L.)</b>				<b>CPSAL TL 25</b>	
ANCHO DE CUBREJUNTA : 25 mm	Fecha Modificación	Fecha Aprobación	Notas : (T.L.) : Trafico Liviano, soporta cargas de 300 lb/pulg2. con coeficiente de seguridad 1.67 de acuerdo a normas chilenas de calculo y equivalencias a carga de 500 lb/pulg2. sin factor de seguridad. (netas)  Sysprotec se reserva el derecho de hacer modificaciones al diseño del producto para mejorar su funcionalidad e instalación, así como retirar cualquier producto sin previo aviso.	Plano de Fabricación	1 7
MOVIMIENTO HORIZONTAL : 100 %	Febrero 2019			Escala : S / E	
LARGO TIRAS : 3 metros					


# DETALLE CORTE TRANSVERSAL

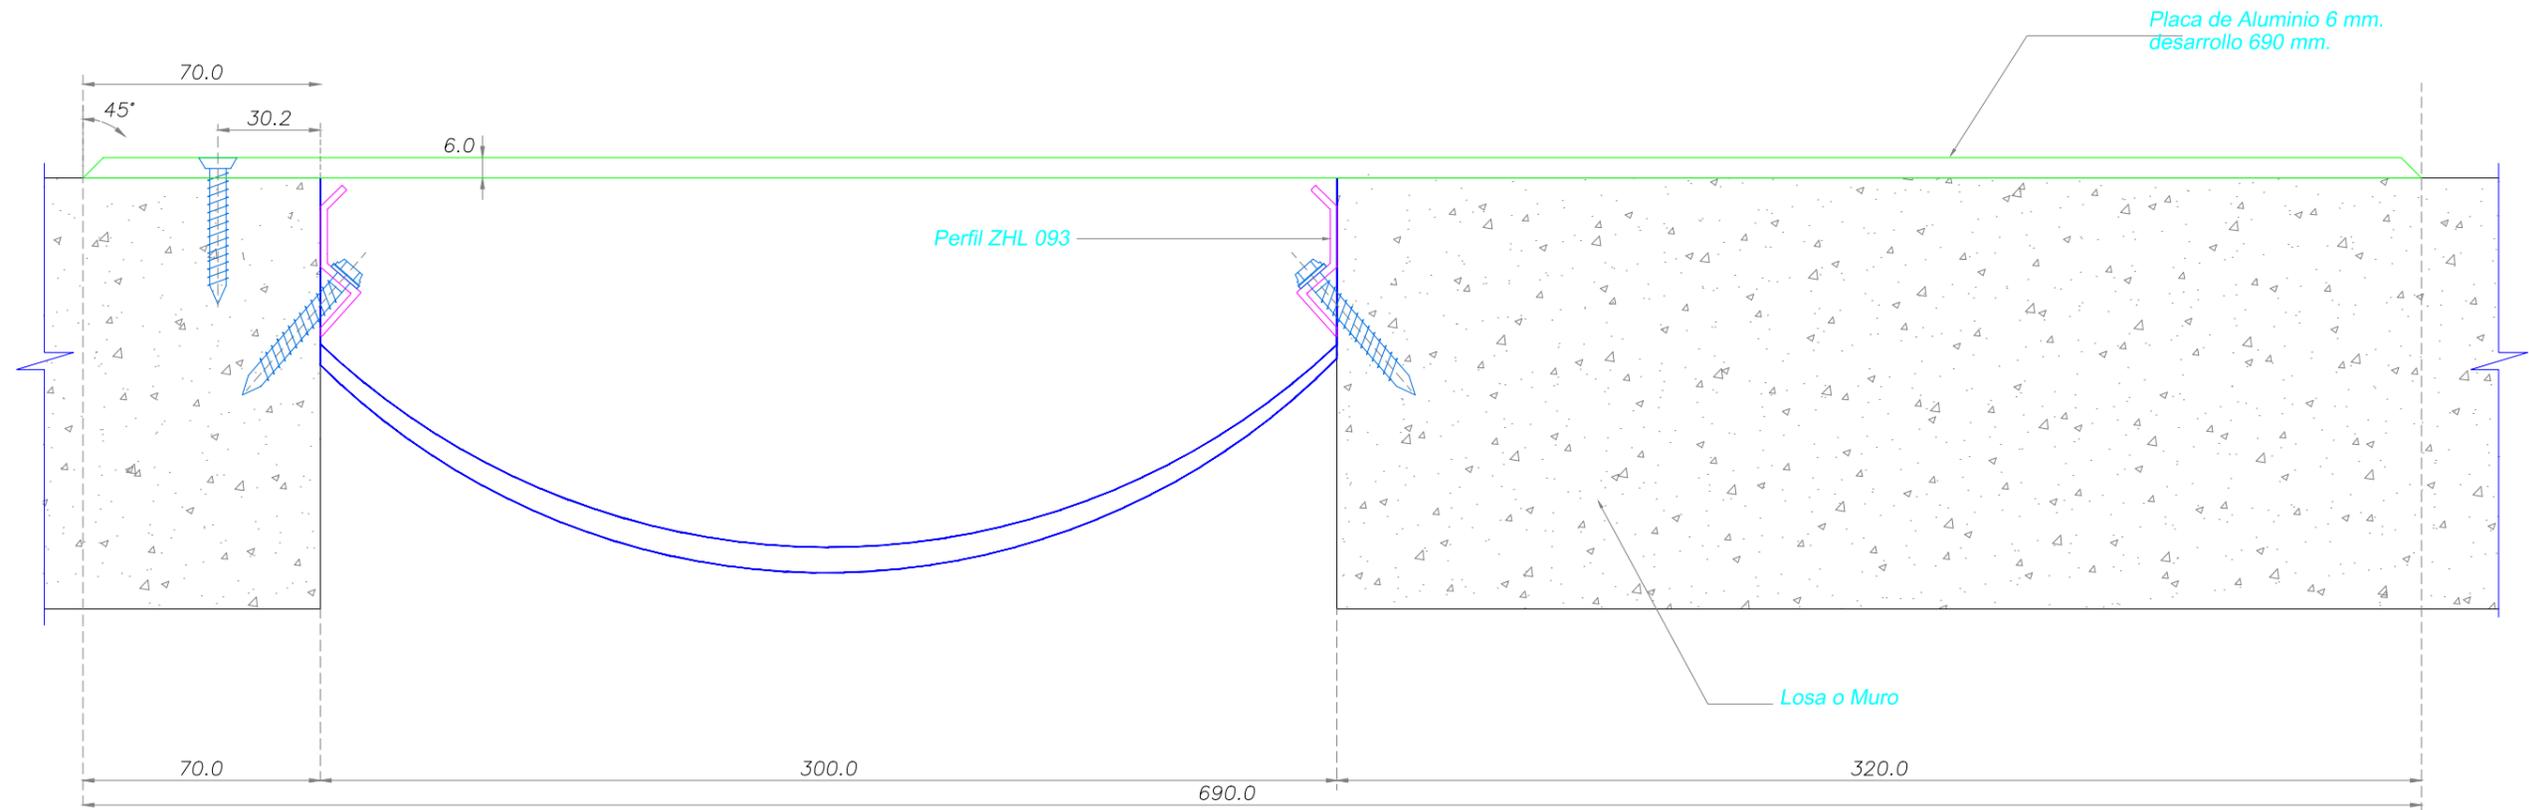

Carretera Gral. San Martín 16500 Lote 128  
Parque Industrial Los Libertadores - Colina  
Fono: (56-2) 2 5946300  
www.sysprotec.cl

NOMBRE TIPO : <b>CUBREJUNTA PISO SOBREPUESTA ALUMINIO (T.L.)</b>				<b>CPSAL TL 300</b>	
ANCHO DE CUBREJUNTA : 300 mm	Fecha Modificación	Fecha Aprobación	Notas : (T.L.) : Trafico Liviano, soporta cargas de 300 lb/pulg2. con coeficiente de seguridad 1.67 de acuerdo a normas chilenas de calculo y equivalencias a carga de 500 lb/pulg2. sin factor de seguridad. (netas)	Plano de Fabricación	7 / 7
MOVIMIENTO HORIZONTAL : 100 %	Febrero 2019		Sysprotec se reserva el derecho de hacer modificaciones al diseño del producto para mejorar su funcionalidad e instalación, así como retirar cualquier producto sin previo aviso.	Escala : S / E	Codigo Random
LARGO TIRAS : 3 metros					


# DETALLE CORTE TRANSVERSAL

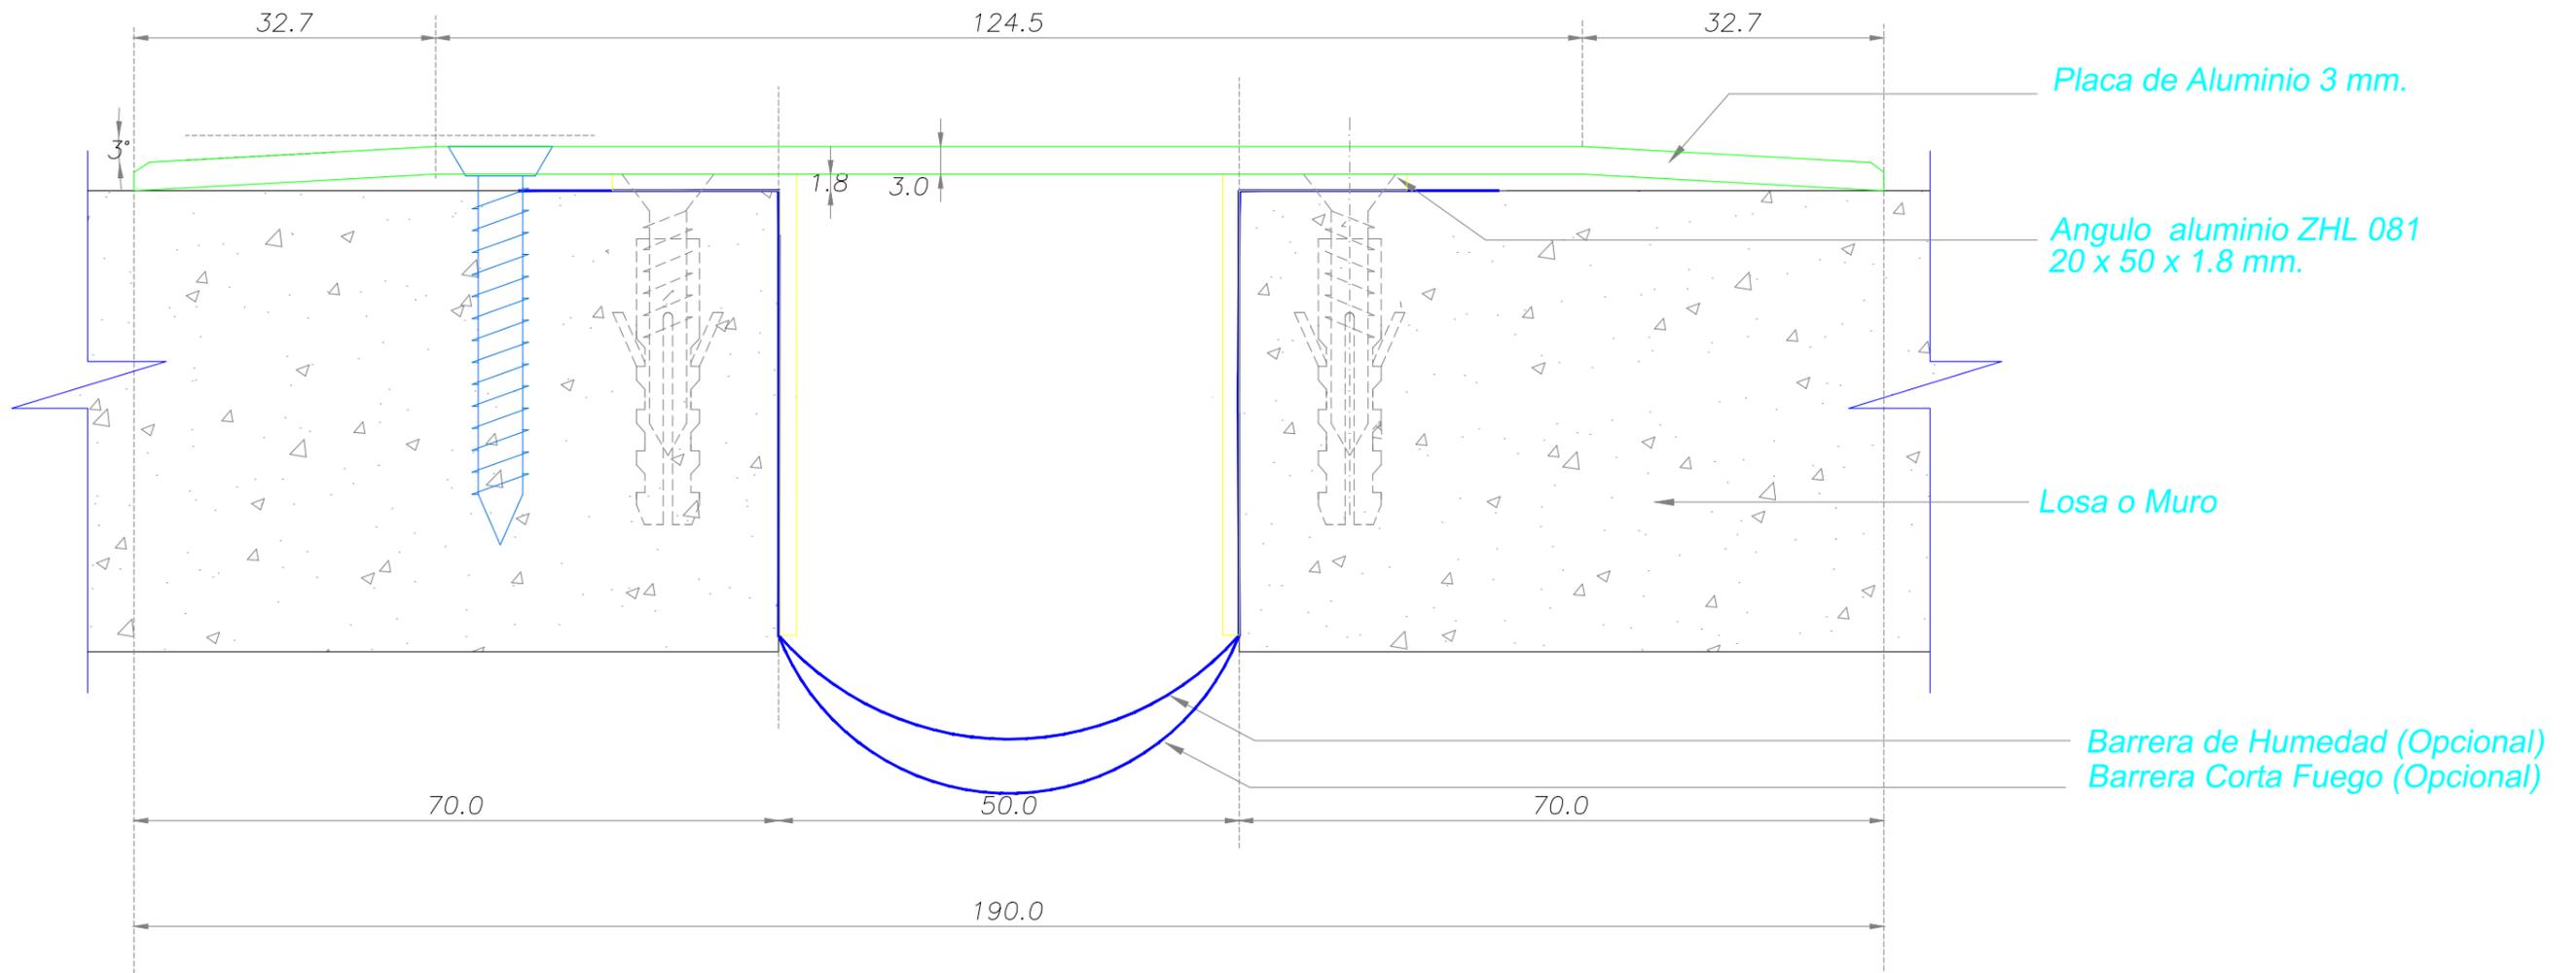

Carretera Gral. San Martín 16500 Lote 128  
Parque Industrial Los Libertadores - Colina  
Fono: (56-2) 2 5946300  
www.sysprotec.cl

NOMBRE TIPO : <b>CUBREJUNTA PISO SOBREPUESTA ALUMINIO (T.L.)</b>				<b>CPSAL 50 TL</b>	
ANCHO DE CUBREJUNTA : 50 mm	Fecha Modificación	Fecha Aprobación	Notas : (T.L.) : Trafico Liviano, soporta cargas de 300 lb/pulg2. con coeficiente de seguridad 1.67 de acuerdo a normas chilenas de calculo y equivalencias a carga de 500 lb/pulg2. sin factor de seguridad. (netas)  Sysprotec se reserva el derecho de hacer modificaciones al diseño del producto para mejorar su funcionalidad e instalación, así como retirar cualquier producto sin previo aviso.	Plano de Fabricación	2 7
MOVIMIENTO HORIZONTAL : 100 %	Febrero 2019			Escala : S / E	
LARGO TIRAS : 3 metros					

# DETALLE CORTE TRANSVERSAL

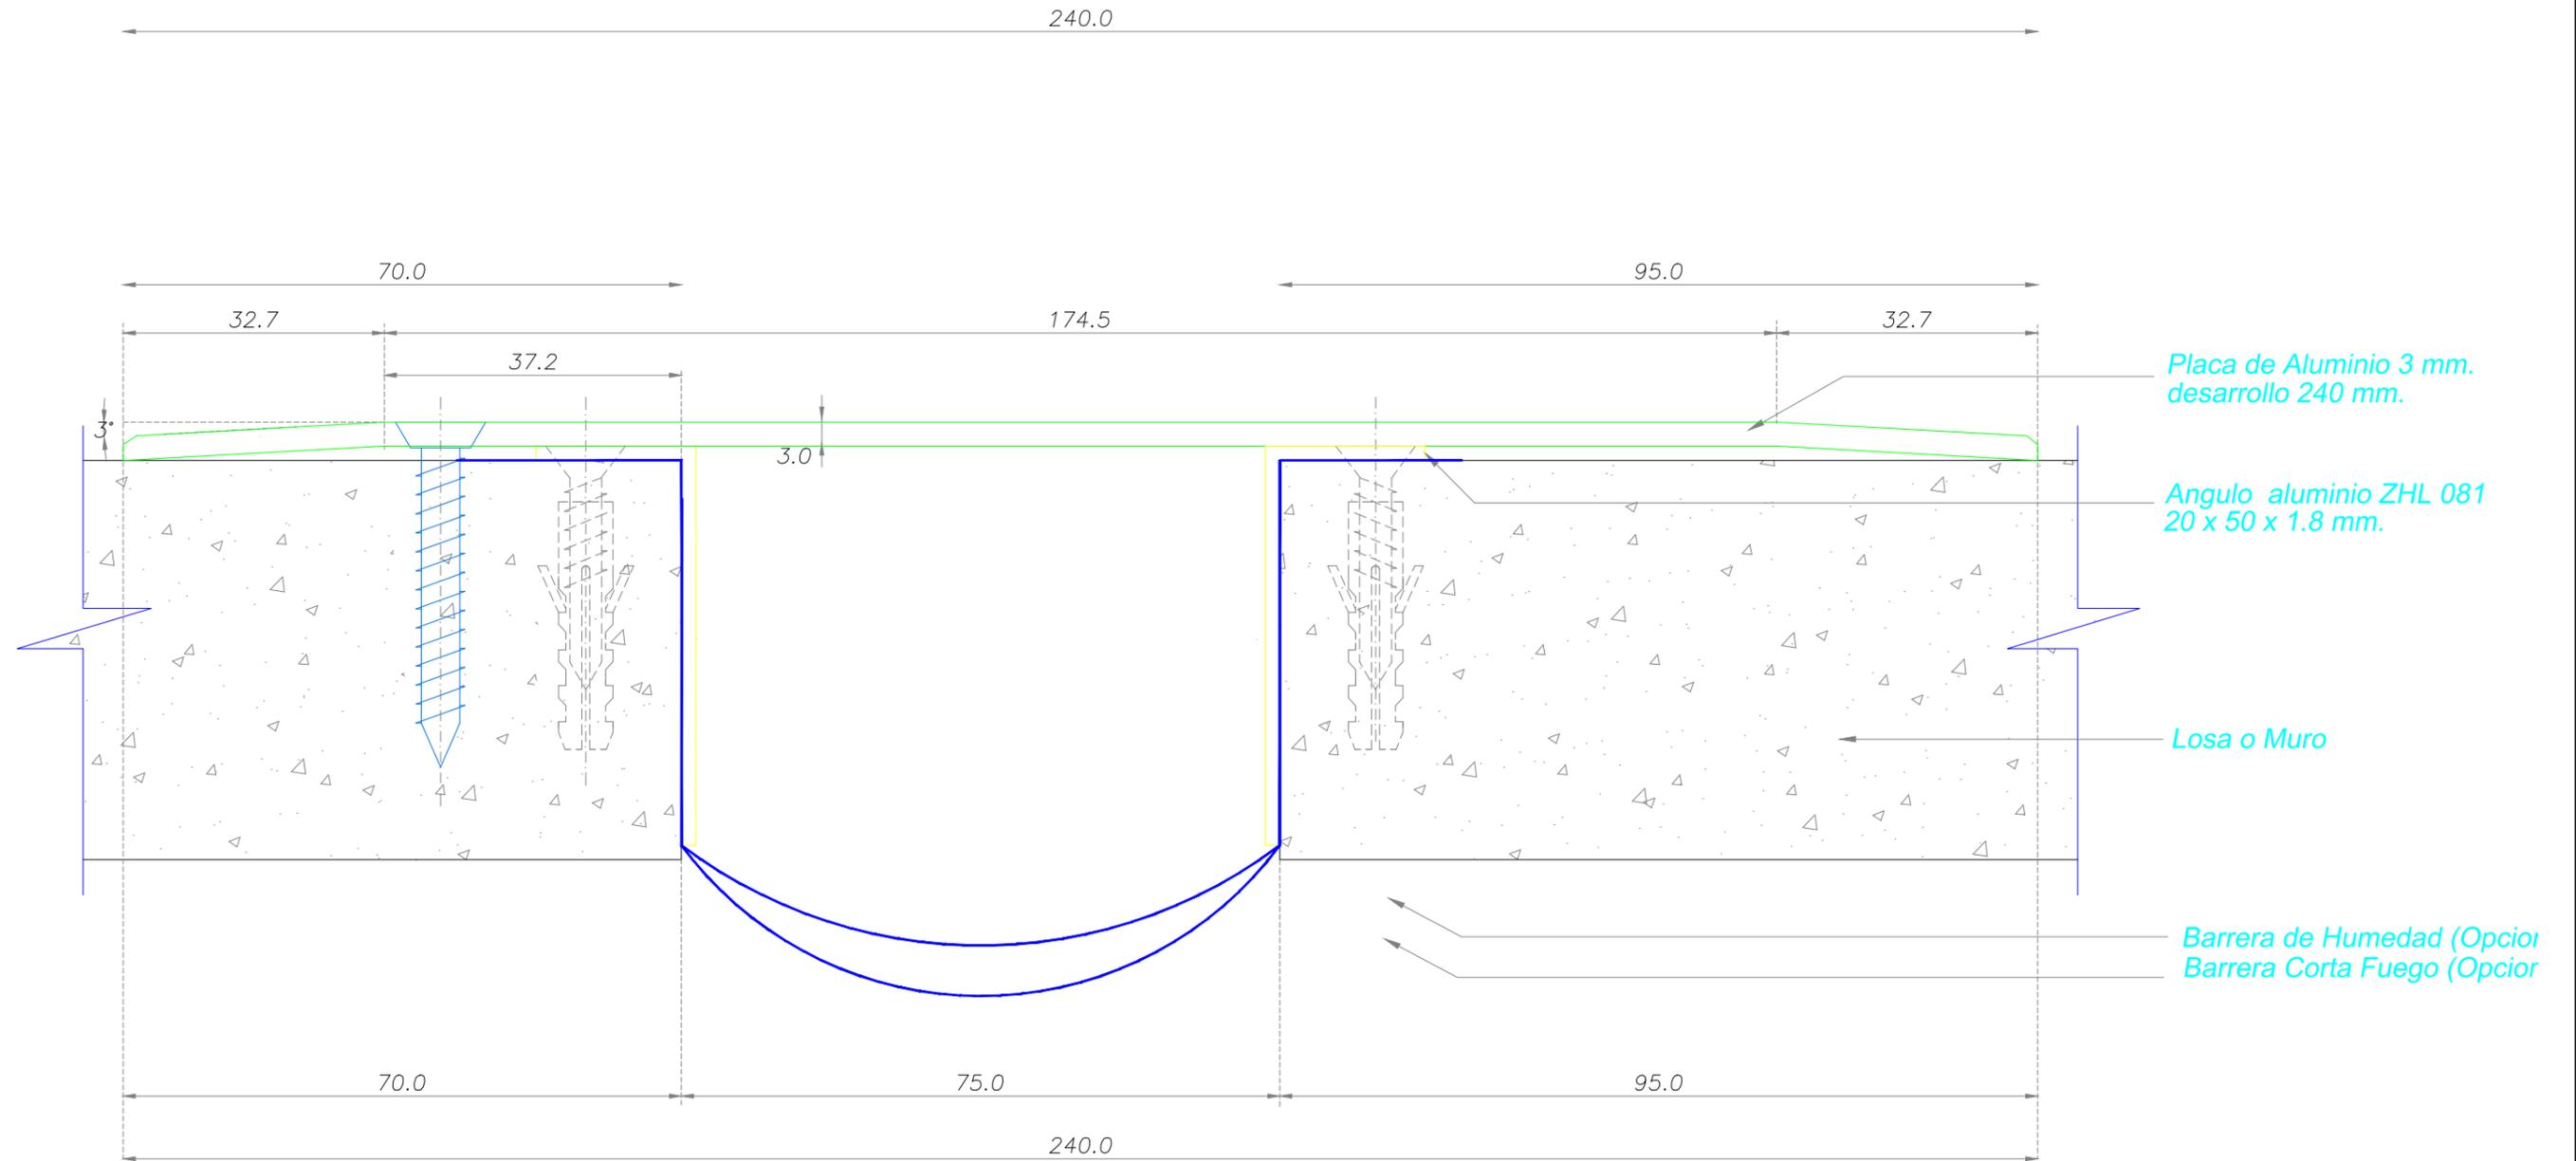

**SYSPROTEC**

Carretera Gral. San Martín 16500 Lote 128  
Parque Industrial Los Libertadores - Colina  
Fono: (56-2) 2 5946300  
www.sysprotec.cl

NOMBRE TIPO : <b>CUBREJUNTA PISO SOBREPUESTA ALUMINIO (T.L.)</b>				<b>CPSAL TL 75</b>	
ANCHO DE CUBREJUNTA : 75 mm	Fecha Modificación	Fecha Aprobación	Notas : (T.L.) : Trafico Liviano, soporta cargas de 300 lb/pulg2. con coeficiente de seguridad 1.67 de acuerdo a normas chilenas de calculo y equivalencias a carga de 500 lb/pulg2. sin factor de seguridad. (netas)  Sysprotec se reserva el derecho de hacer modificaciones al diseño del producto para mejorar su funcionalidad e instalación, así como retirar cualquier producto sin previo aviso.	Plano de Fabricación	3 7
MOVIMIENTO HORIZONTAL : 100 %	Febrero 2019			Escala : S / E	
LARGO TIRAS : 3 metros					