



# DETALLE CORTE TRANSVERSAL

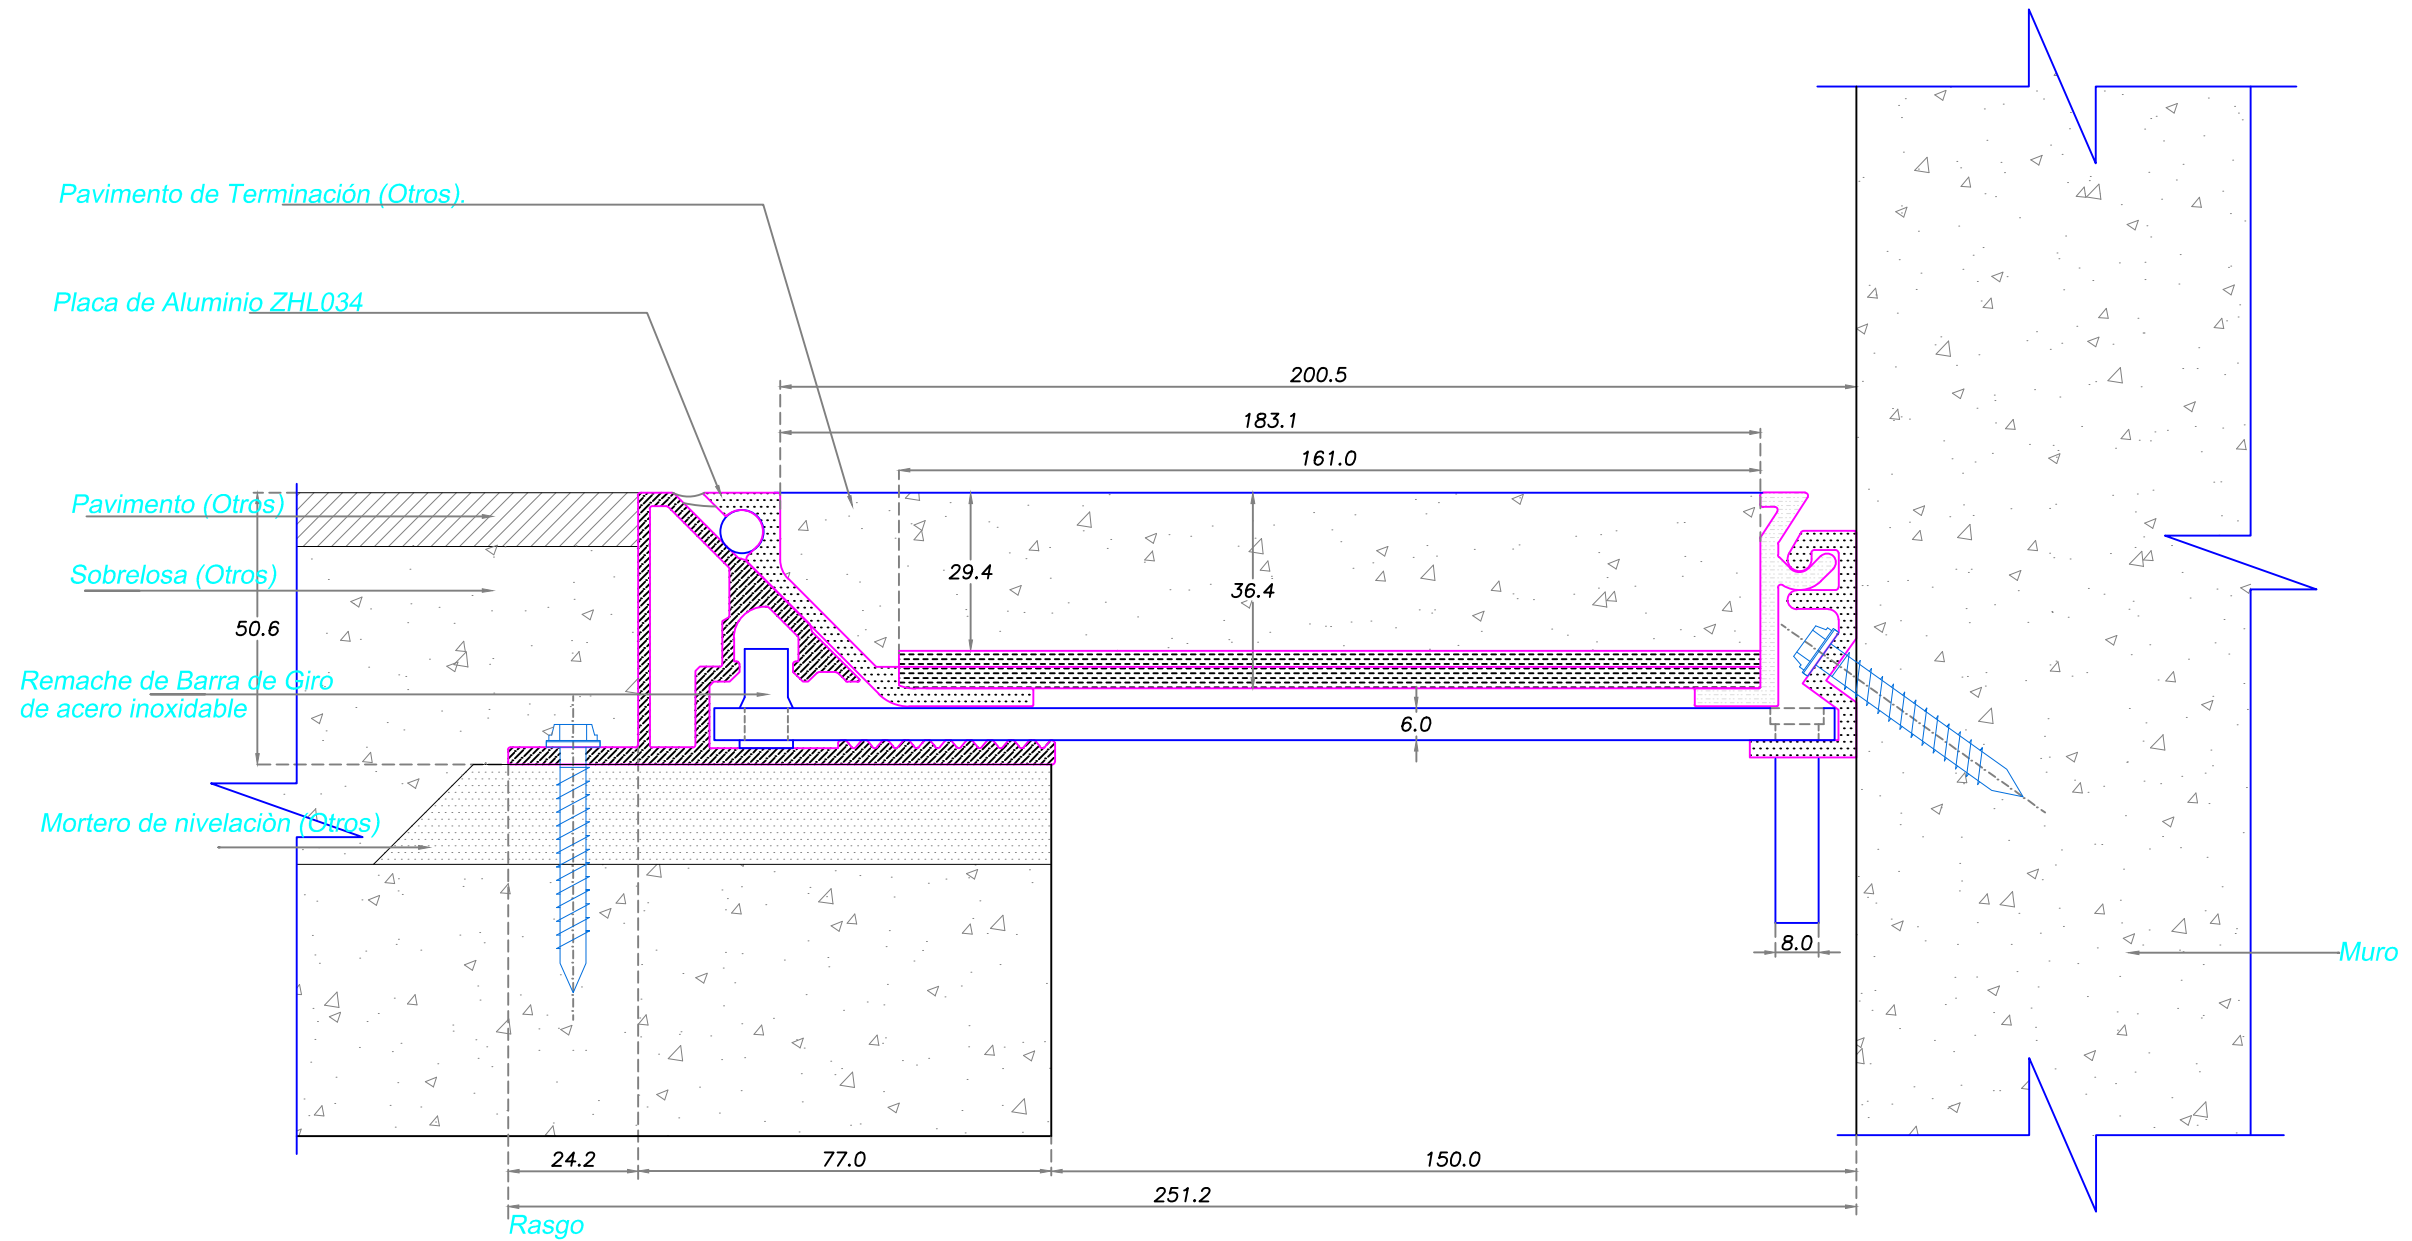

Carretera Gral. San Martín 16500 Lote 128  
Parque Industrial Los Libertadores - Colina  
Fono: (56-2) 2 5946300  
www.sysprotec.cl

NOMBRE TIPO : <b>CUBREJUNTA PISO A RAS PROFUNDA A MURO</b>				CPRP M 150	
ANCHO DE CUBREJUNTA : 150 mm	Fecha Modificación	Fecha Aprobación		Plano de Fabricación	5
MOVIMIENTO HORIZONTAL : 50%	Febrero 2019		Sysprotec se reserva el derecho de hacer modificaciones al diseño del producto para mejorar su funcionalidad e instalación, así como retirar cualquier producto sin previo aviso.	Escala : S / E	8
LARGO TIRAS : 3 metros					Codigo Random


# DETALLE CORTE TRANSVERSAL

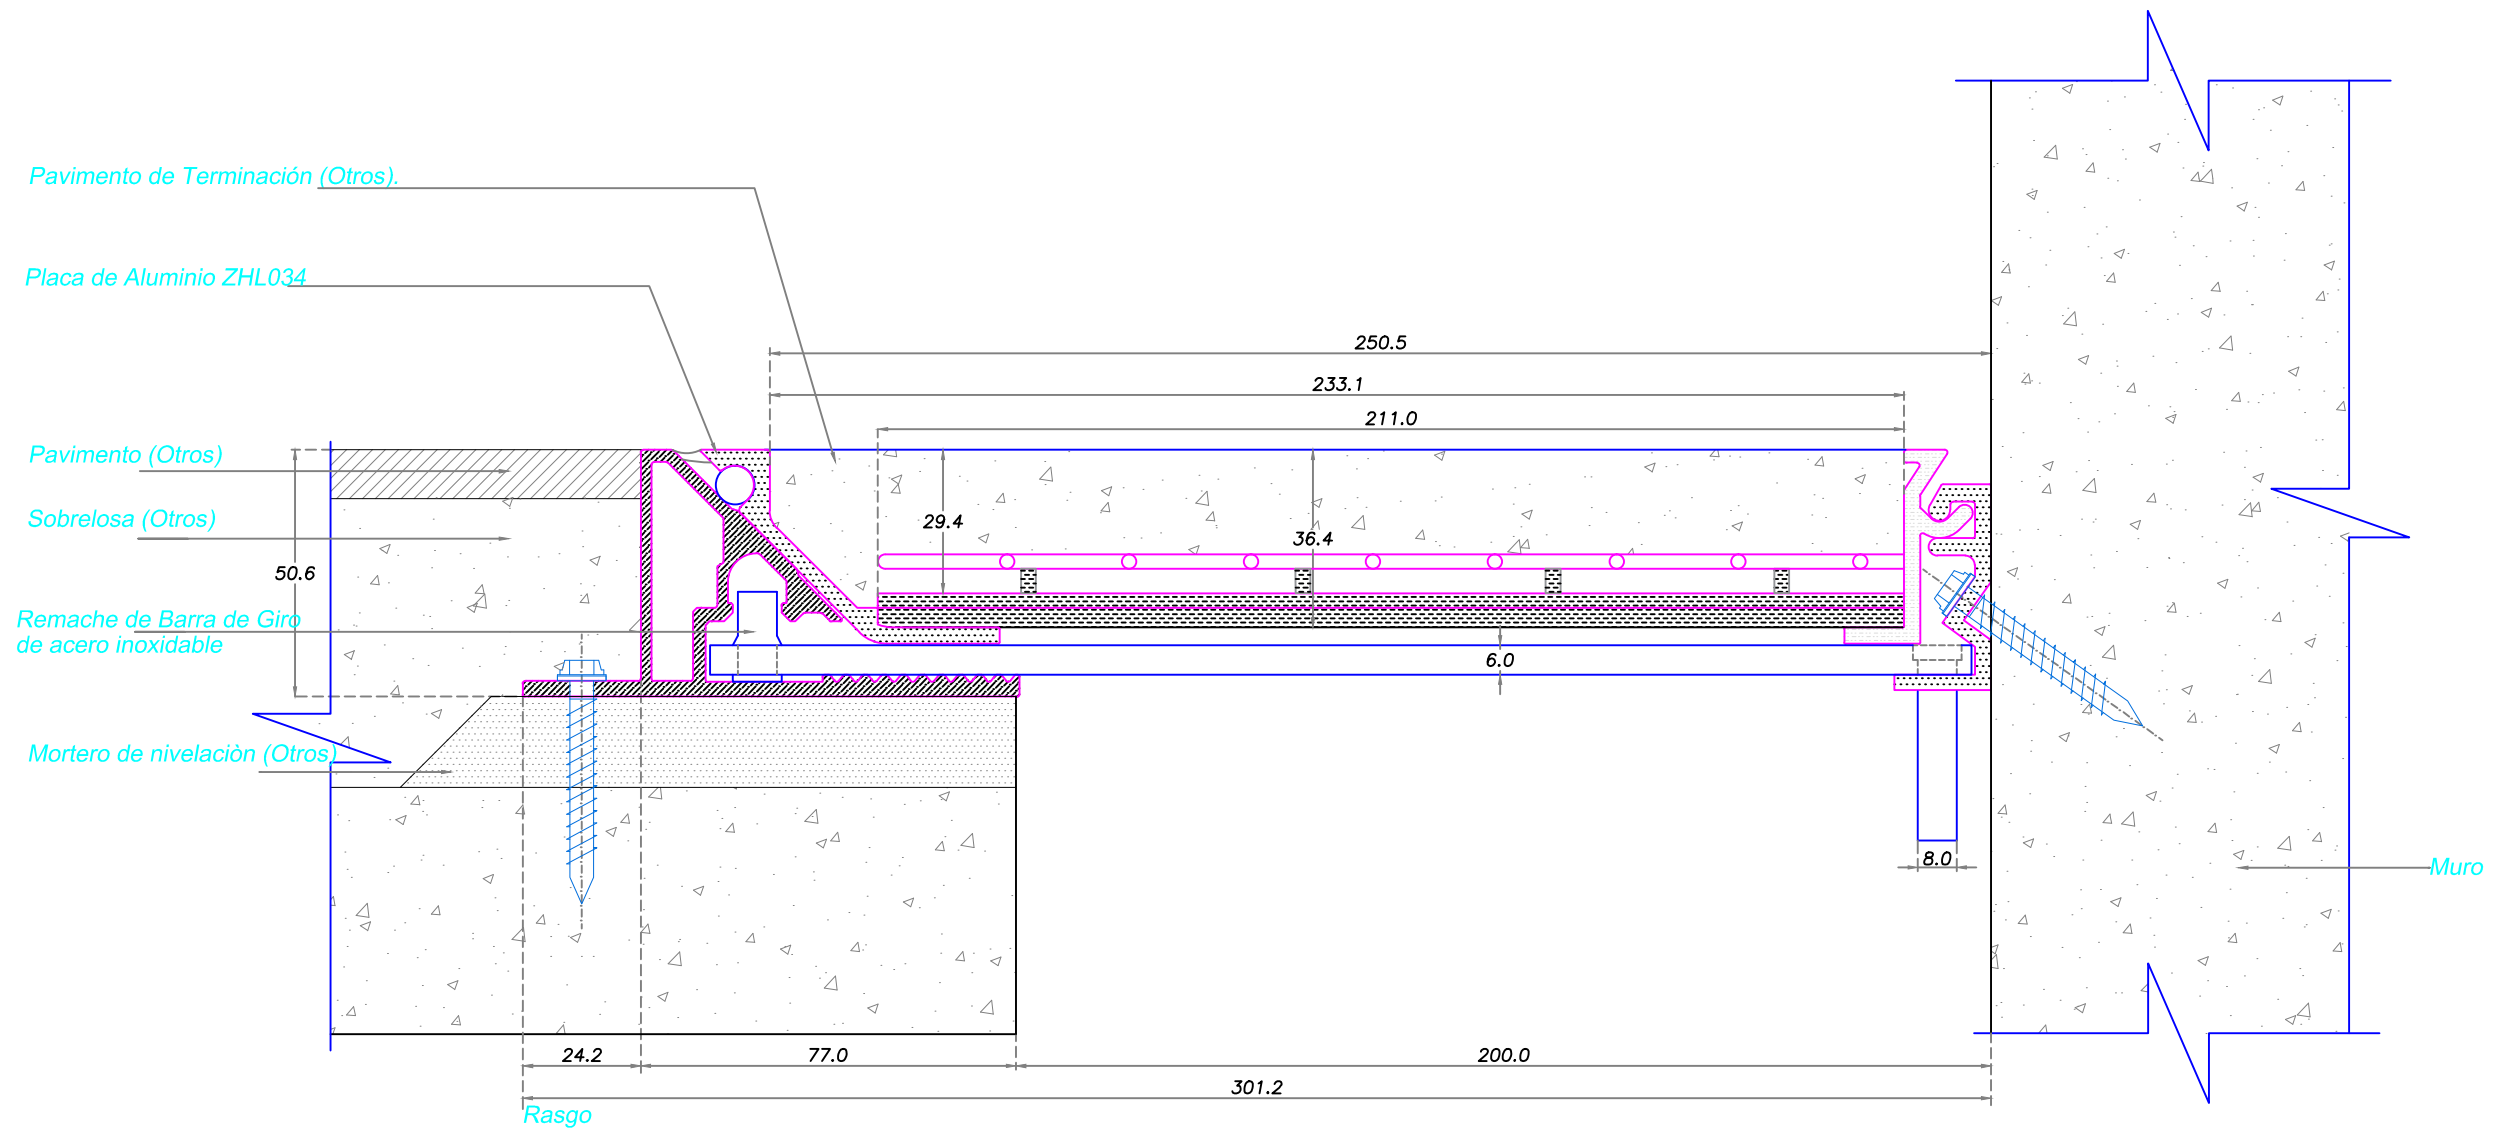

Carretera Gral. San Martín 16500 Lote 128  
Parque Industrial Los Libertadores - Colina  
Fono: (56-2) 2 5946300  
www.sysprotec.cl

NOMBRE TIPO : <b>CUBREJUNTA PISO A RAS PROFUNDA A MURO</b>				CPRP M 200	
ANCHO DE CUBREJUNTA : 200 mm	Fecha Modificación	Fecha Aprobación	Notas : Sin placa de refuerzo acero inox.	Plano de Fabricación	6 / 8
MOVIMIENTO HORIZONTAL : 50%	Febrero 2019		Sysprotec se reserva el derecho de hacer modificaciones al diseño del producto para mejorar su funcionalidad e instalación, así como retirar cualquier producto sin previo aviso.	Escala : S / E	Codigo Random
LARGO TIRAS : 3 metros					


# DETALLE CORTE TRANSVERSAL

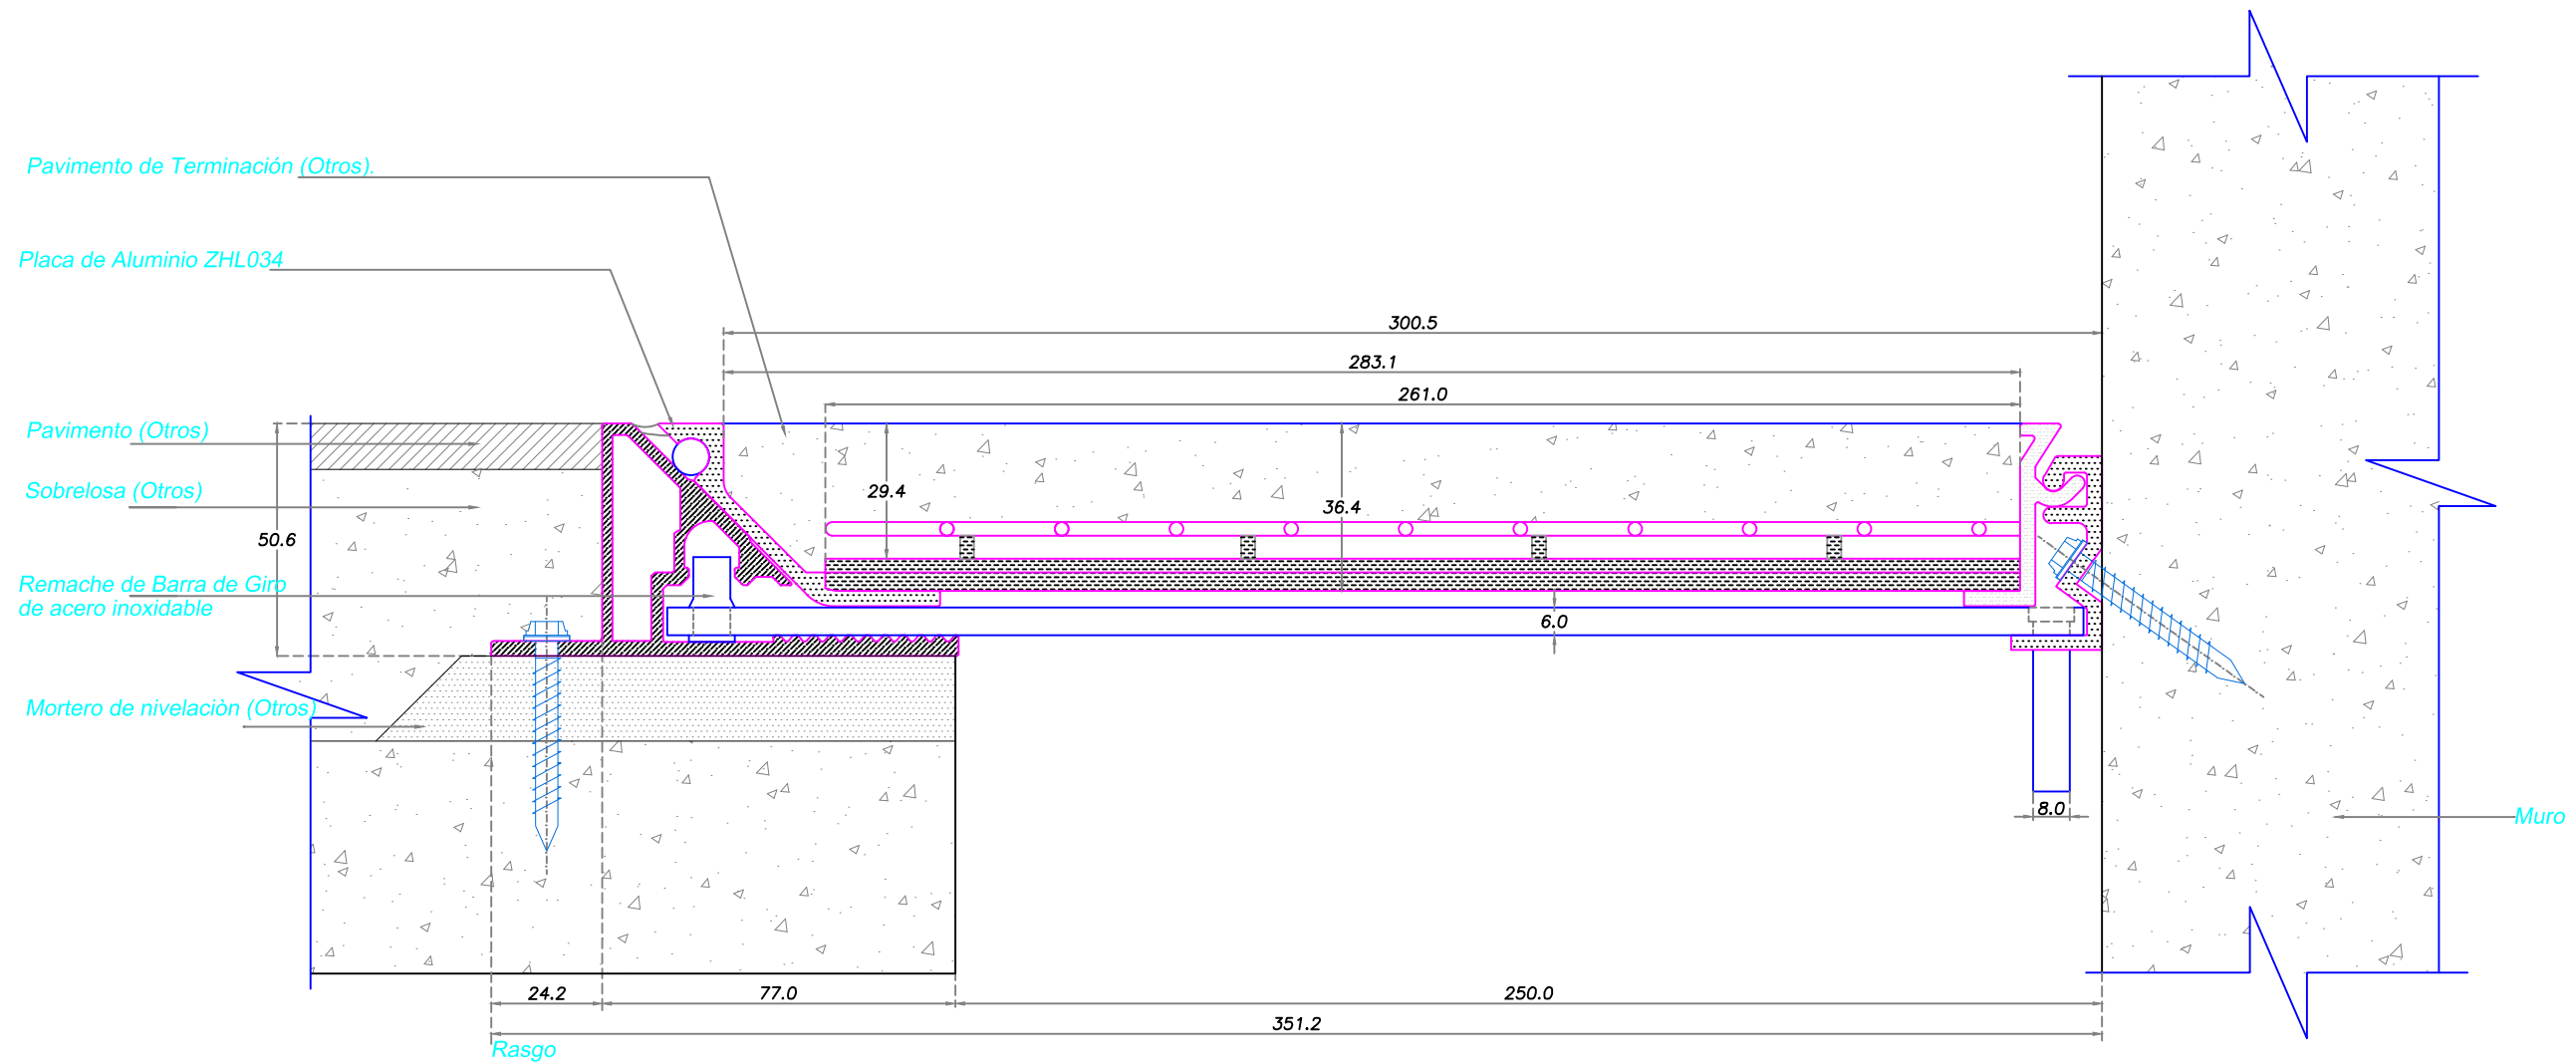

Carretera Gral. San Martín 16500 Lote 128  
Parque Industrial Los Libertadores - Colina  
Fono: (56-2) 2 5946300  
www.sysprotec.cl

NOMBRE TIPO : <b>CUBREJUNTA PISO A RAS PROFUNDA A MURO</b>				<b>CPRP M 250</b>	
ANCHO DE CUBREJUNTA : 250 mm	Fecha Modificación	Fecha Aprobación	Notas : Sin placa de refuerzo acero inox.	Plano de Fabricación	7
MOVIMIENTO HORIZONTAL : 50%	Febrero 2019		Sysprotec se reserva el derecho de hacer modificaciones al diseño del producto para mejorar su funcionalidad e instalación, así como retirar cualquier producto sin previo aviso.	Escala : S / E	8
LARGO TIRAS : 3 metros					

# DETALLE CORTE TRANSVERSAL

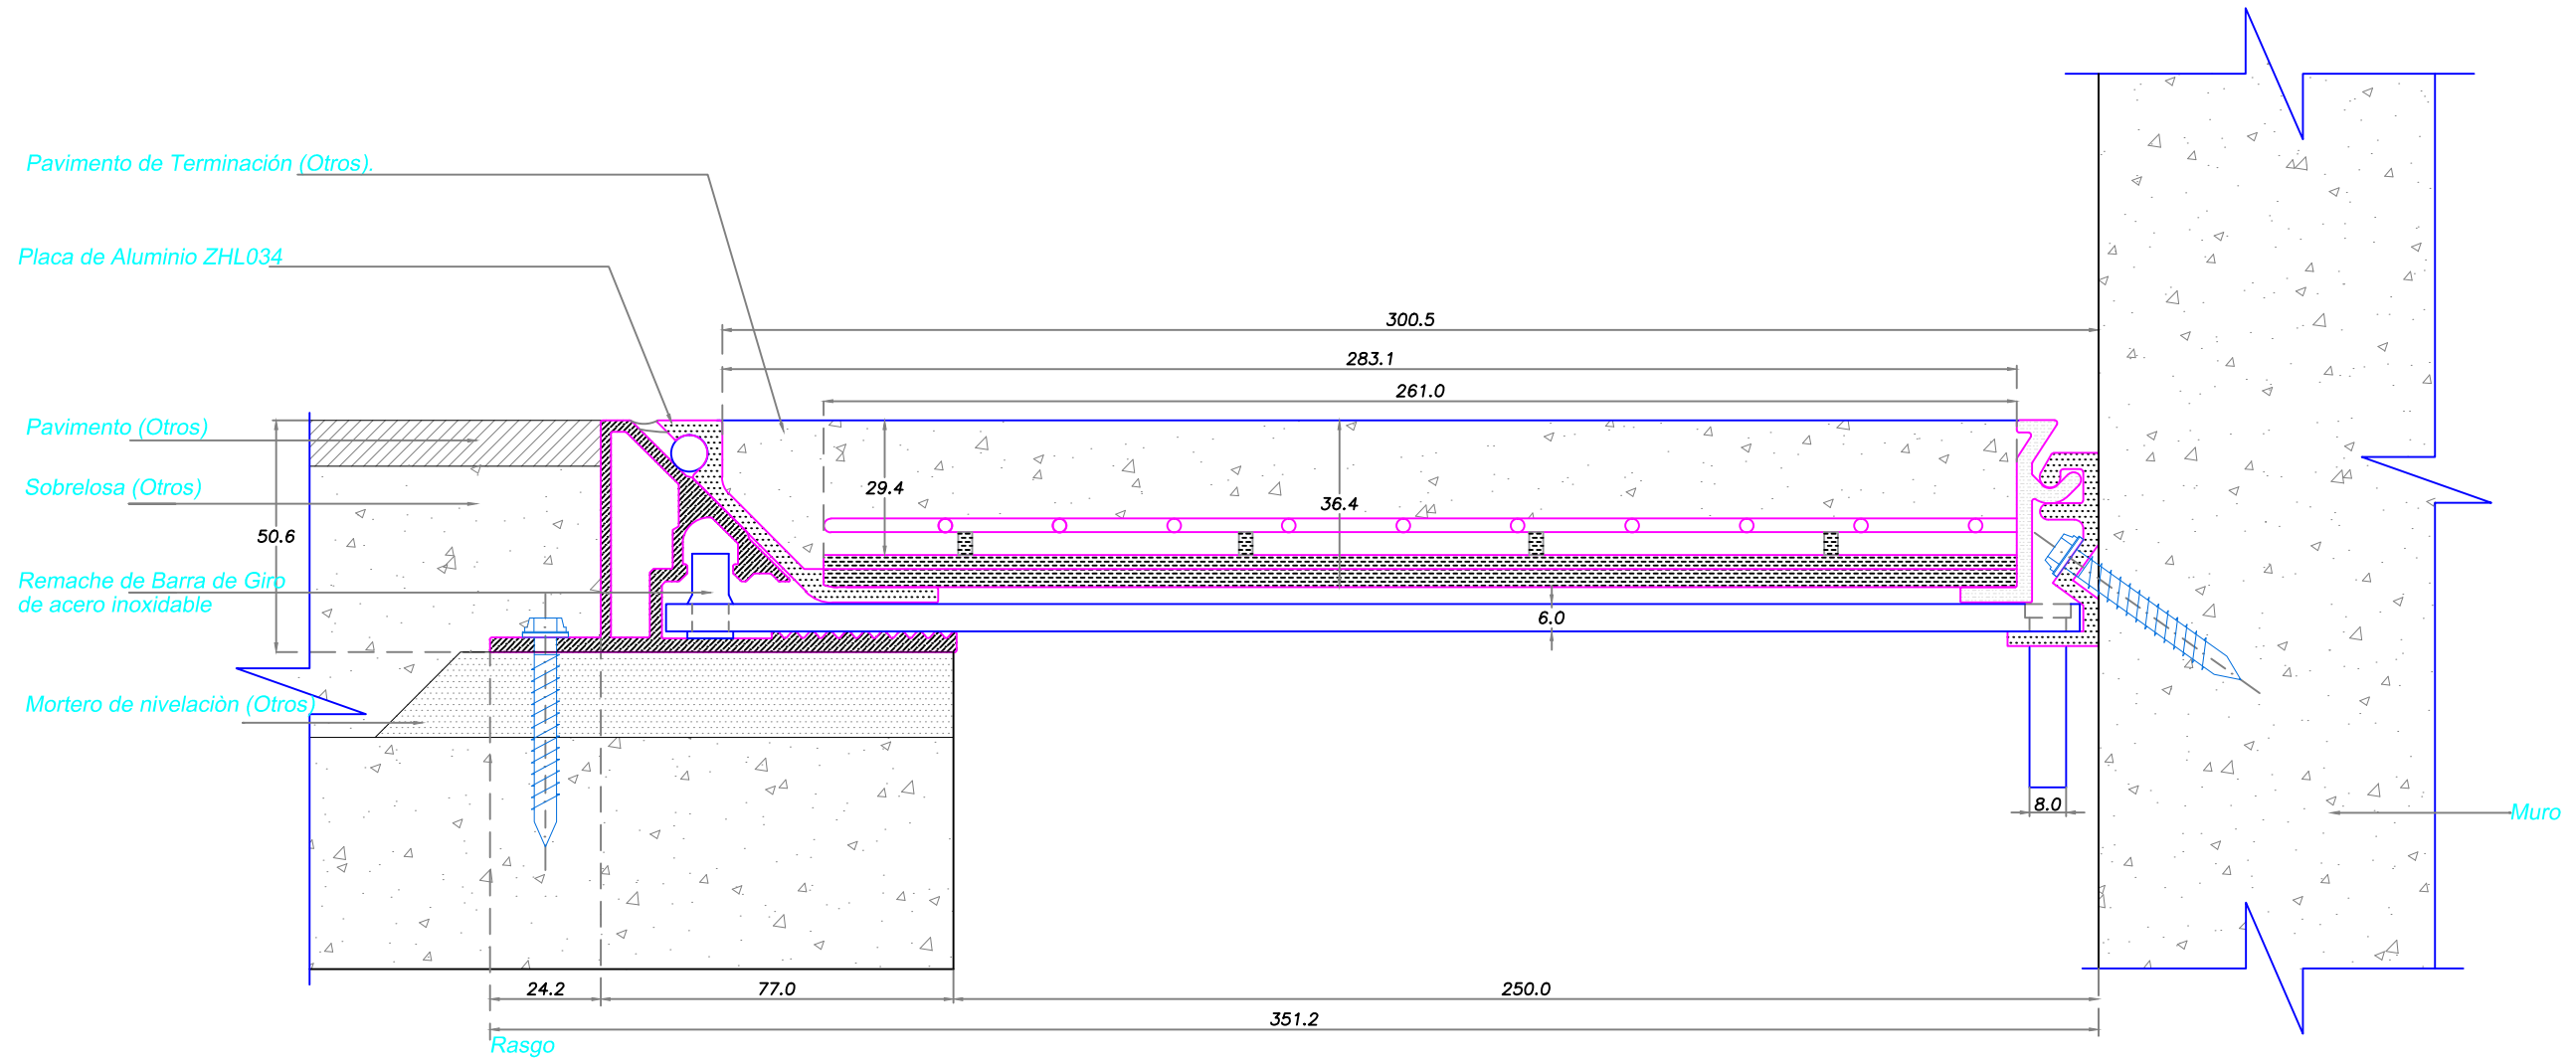

Carretera Gral. San Martín 16500 Lote 128  
Parque Industrial Los Libertadores - Colina  
Fono: (56-2) 2 5946300  
www.sysprotec.cl

NOMBRE TIPO : <b>CUBREJUNTA PISO A RAS PROFUNDA A MURO</b>				CPRP M 300	
ANCHO DE CUBREJUNTA : 300 mm	Fecha Modificación	Fecha Aprobación	Notas : Sin placa de refuerzo acero inox.	Plano de Fabricación	8 / 8
MOVIMIENTO HORIZONTAL : 50%	Febrero 2019		Sysprotec se reserva el derecho de hacer modificaciones al diseño del producto para mejorar su funcionalidad e instalación, así como retirar cualquier producto sin previo aviso.	Escala : S / E	Codigo Random
LARGO TIRAS : 3 metros					