



# DETALLE CORTE TRANSVERSAL

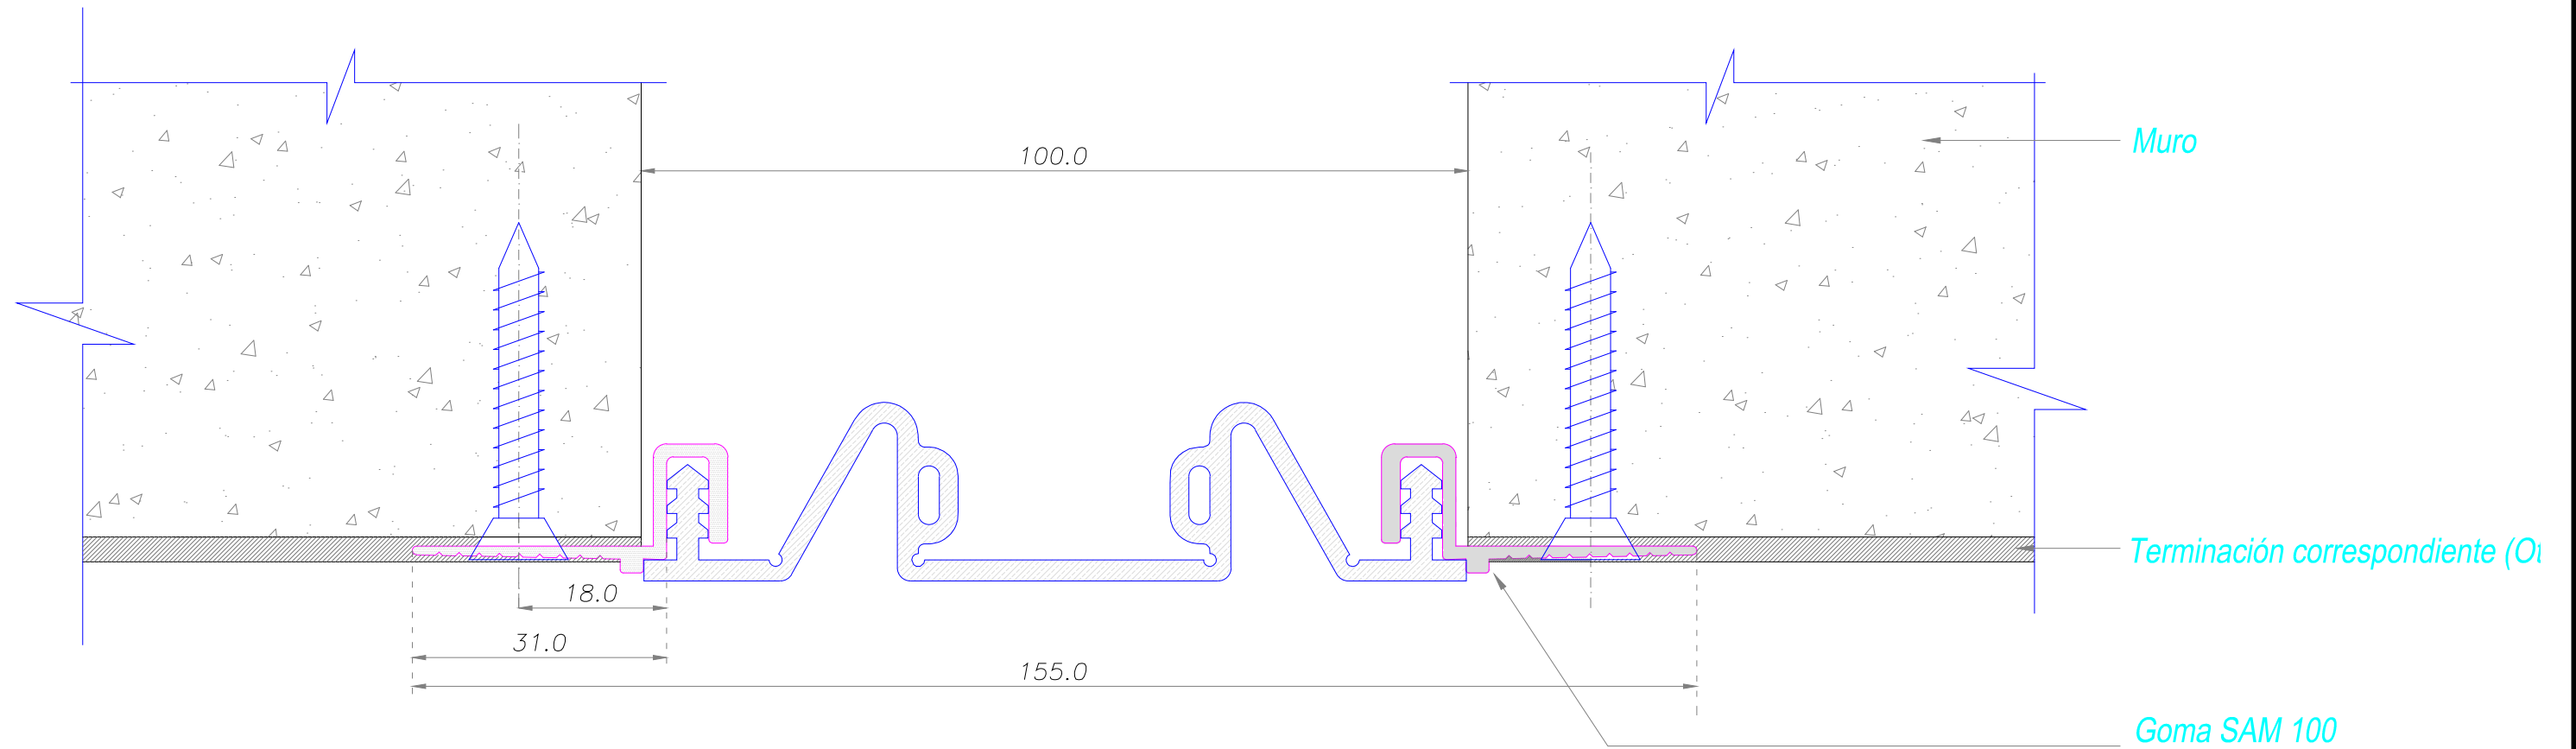

Carretera Gral. San Martín 16500 Lote 128  
Parque Industrial Los Libertadores - Colina  
Fono: (56-2) 2 5946300  
www.sysprotec.cl

NOMBRE TIPO : <b>CUBREJUNTA DE MURO A RAS INTERIOR PERFIL SUPERFICIAL</b>				CMRI PS 100	
ANCHO DE CUBREJUNTA : 100 mm	Fecha Modificación	Fecha Aprobación	Notas :	Plano de Fabricación	4 / 4
MOVIMIENTO HORIZONTAL : 85 %	Febrero 2019		Sysprotec se reserva el derecho de hacer modificaciones al diseño del producto para mejorar su funcionalidad e instalación, así como retirar cualquier producto sin previo aviso.	Escala : S / E	Codigo Random
LARGO TIRAS : 3 metros					


DETALLE CORTE TRANSVERSAL

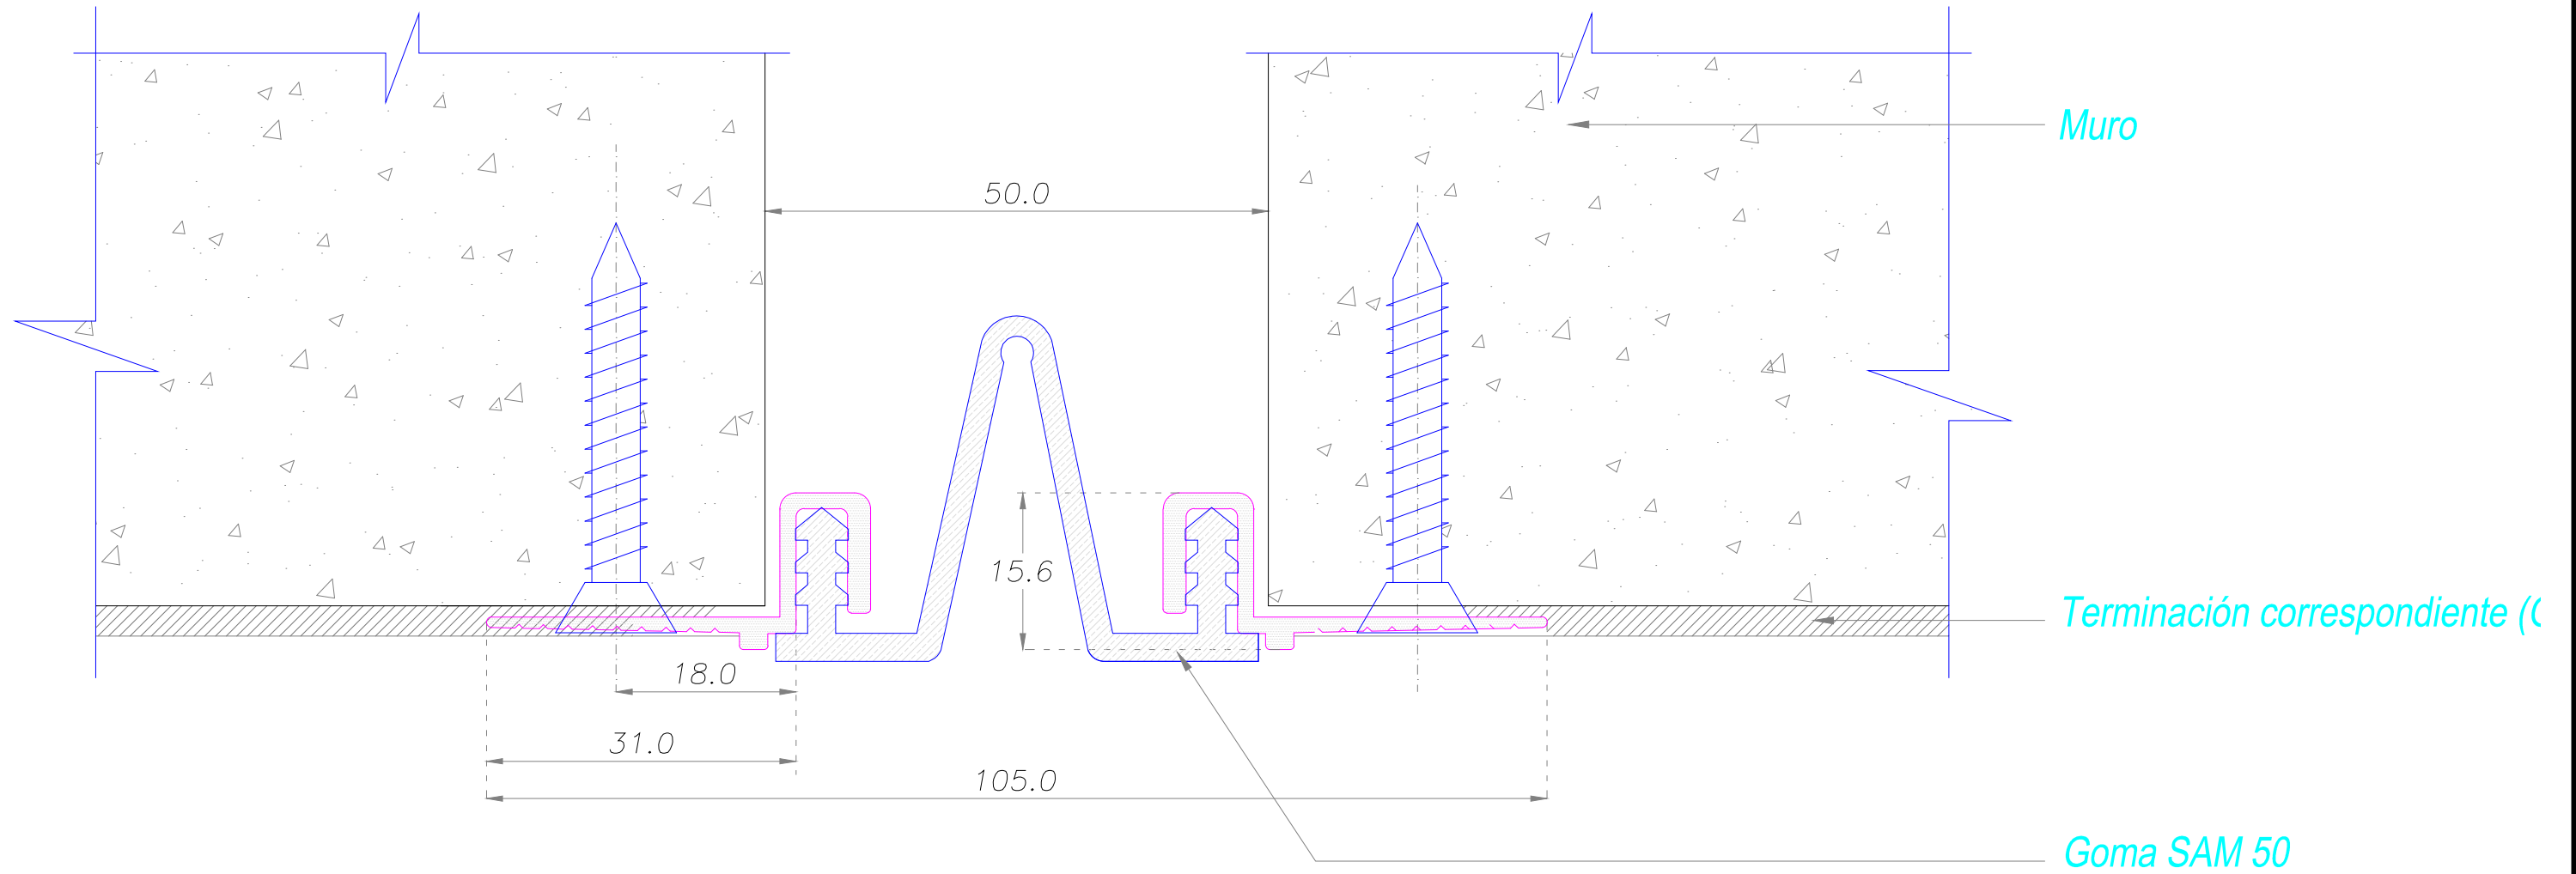

Carretera Gral. San Martín 16500 Lote 128  
Parque Industrial Los Libertadores - Colina  
Fono: (56-2) 2 5946300  
www.sysprotec.cl

NOMBRE TIPO : <b>CUBREJUNTA DE MURO A RAS INTERIOR PERFIL SUPERFICIAL</b>				<b>CMRI PS 50</b>	
ANCHO DE CUBREJUNTA : 50 mm	Fecha Modificación	Fecha Aprobación	Notas : <i>Sysprotec se reserva el derecho de hacer modificaciones al diseño del producto para mejorar su funcionalidad e instalación, así como retirar cualquier producto sin previo aviso.</i>	Plano de Fabricación	1 / 4
MOVIMIENTO HORIZONTAL : 50 %	Febrero 2019			Escala : S / E	
LARGO TIRAS : 3 metros					


# DETALLE CORTE TRANSVERSAL

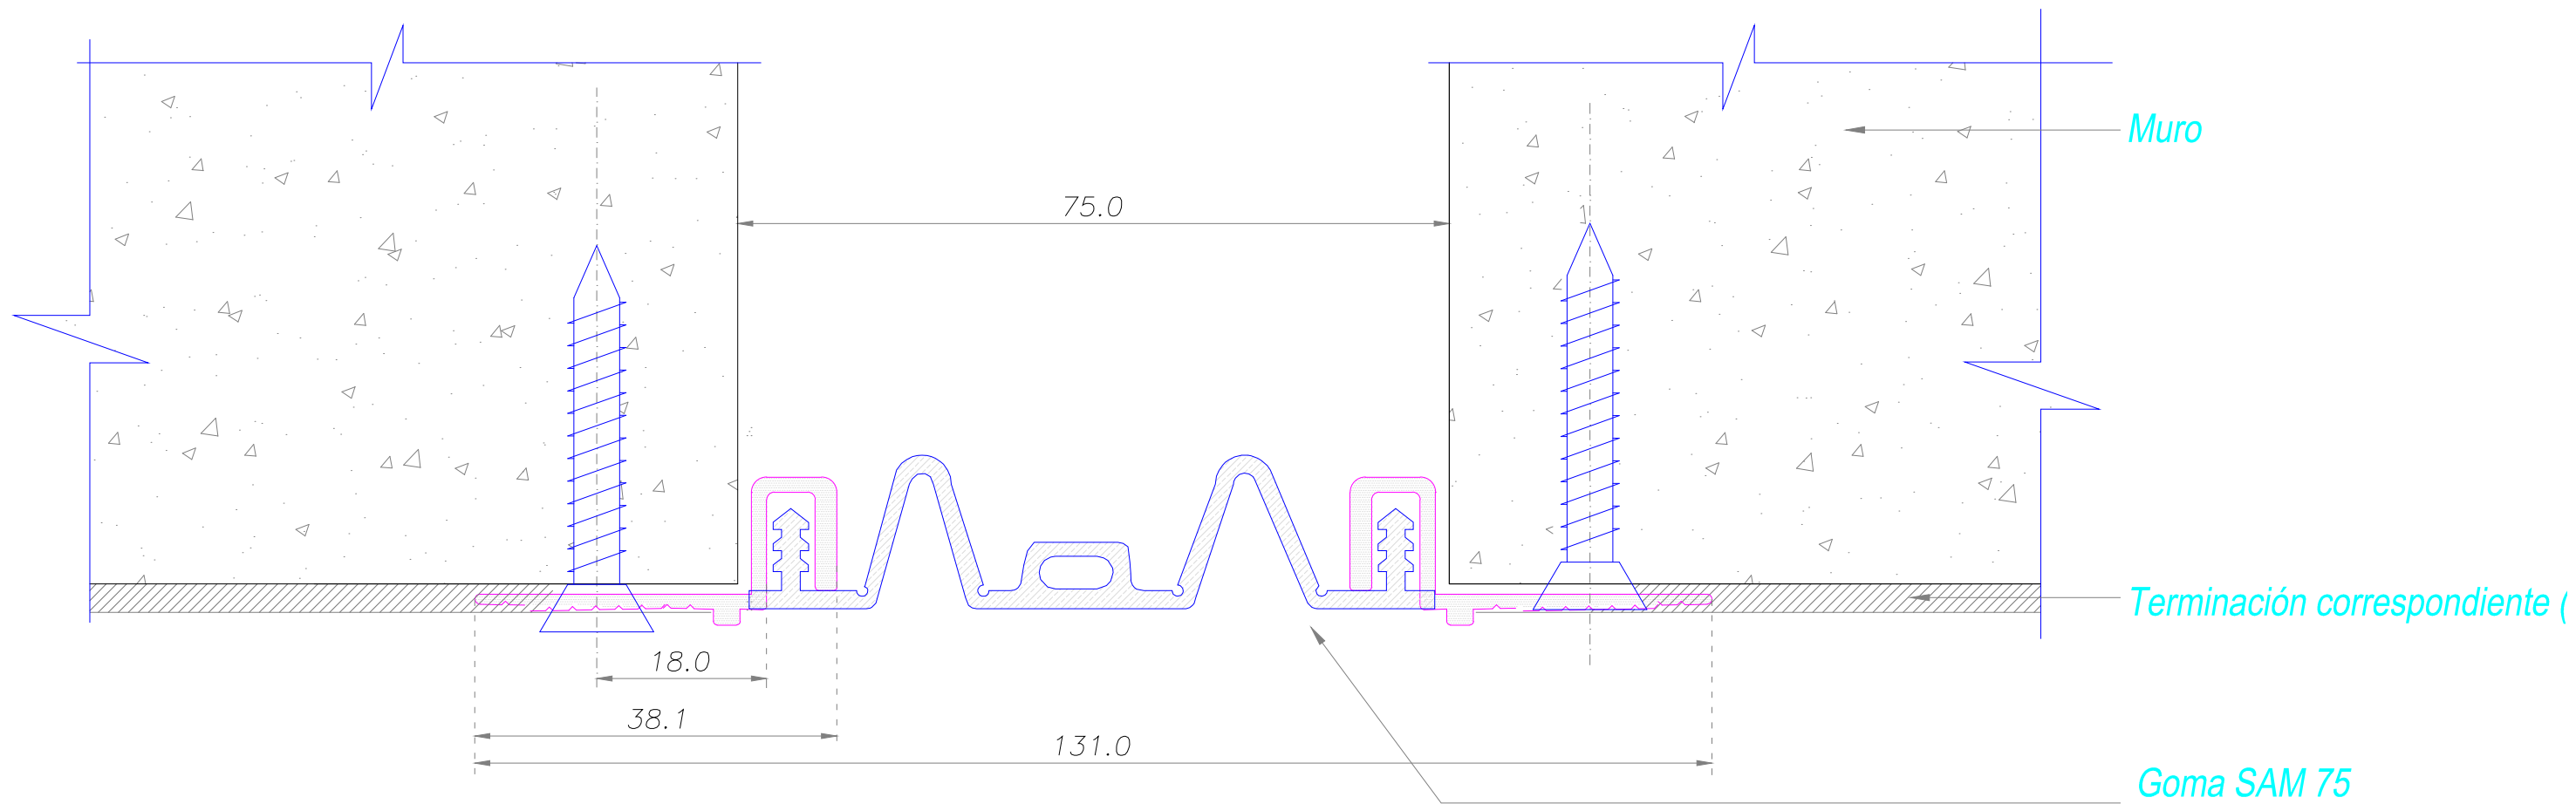

Carretera Gral. San Martín 16500 Lote 128  
 Parque Industrial Los Libertadores - Colina  
 Fono: (56-2) 2 5946300  
 www.sysprotec.cl

NOMBRE TIPO : <b>CUBREJUNTA DE MURO A RAS INTERIOR PERFIL SUPERFICIAL</b>				CMRI PS 75	
ANCHO DE CUBREJUNTA : 75 mm	Fecha Modificación	Fecha Aprobación	Notas :	Plano de Fabricación	3 / 4 Codigo Random
MOVIMIENTO HORIZONTAL : 66 %	Febrero 2019		Sysprotec se reserva el derecho de hacer modificaciones al diseño del producto para mejorar su funcionalidad e instalación, así como retirar cualquier producto sin previo aviso.	Escala : S / E	
LARGO TIRAS : 3 metros					

# DETALLE CORTE TRANSVERSAL

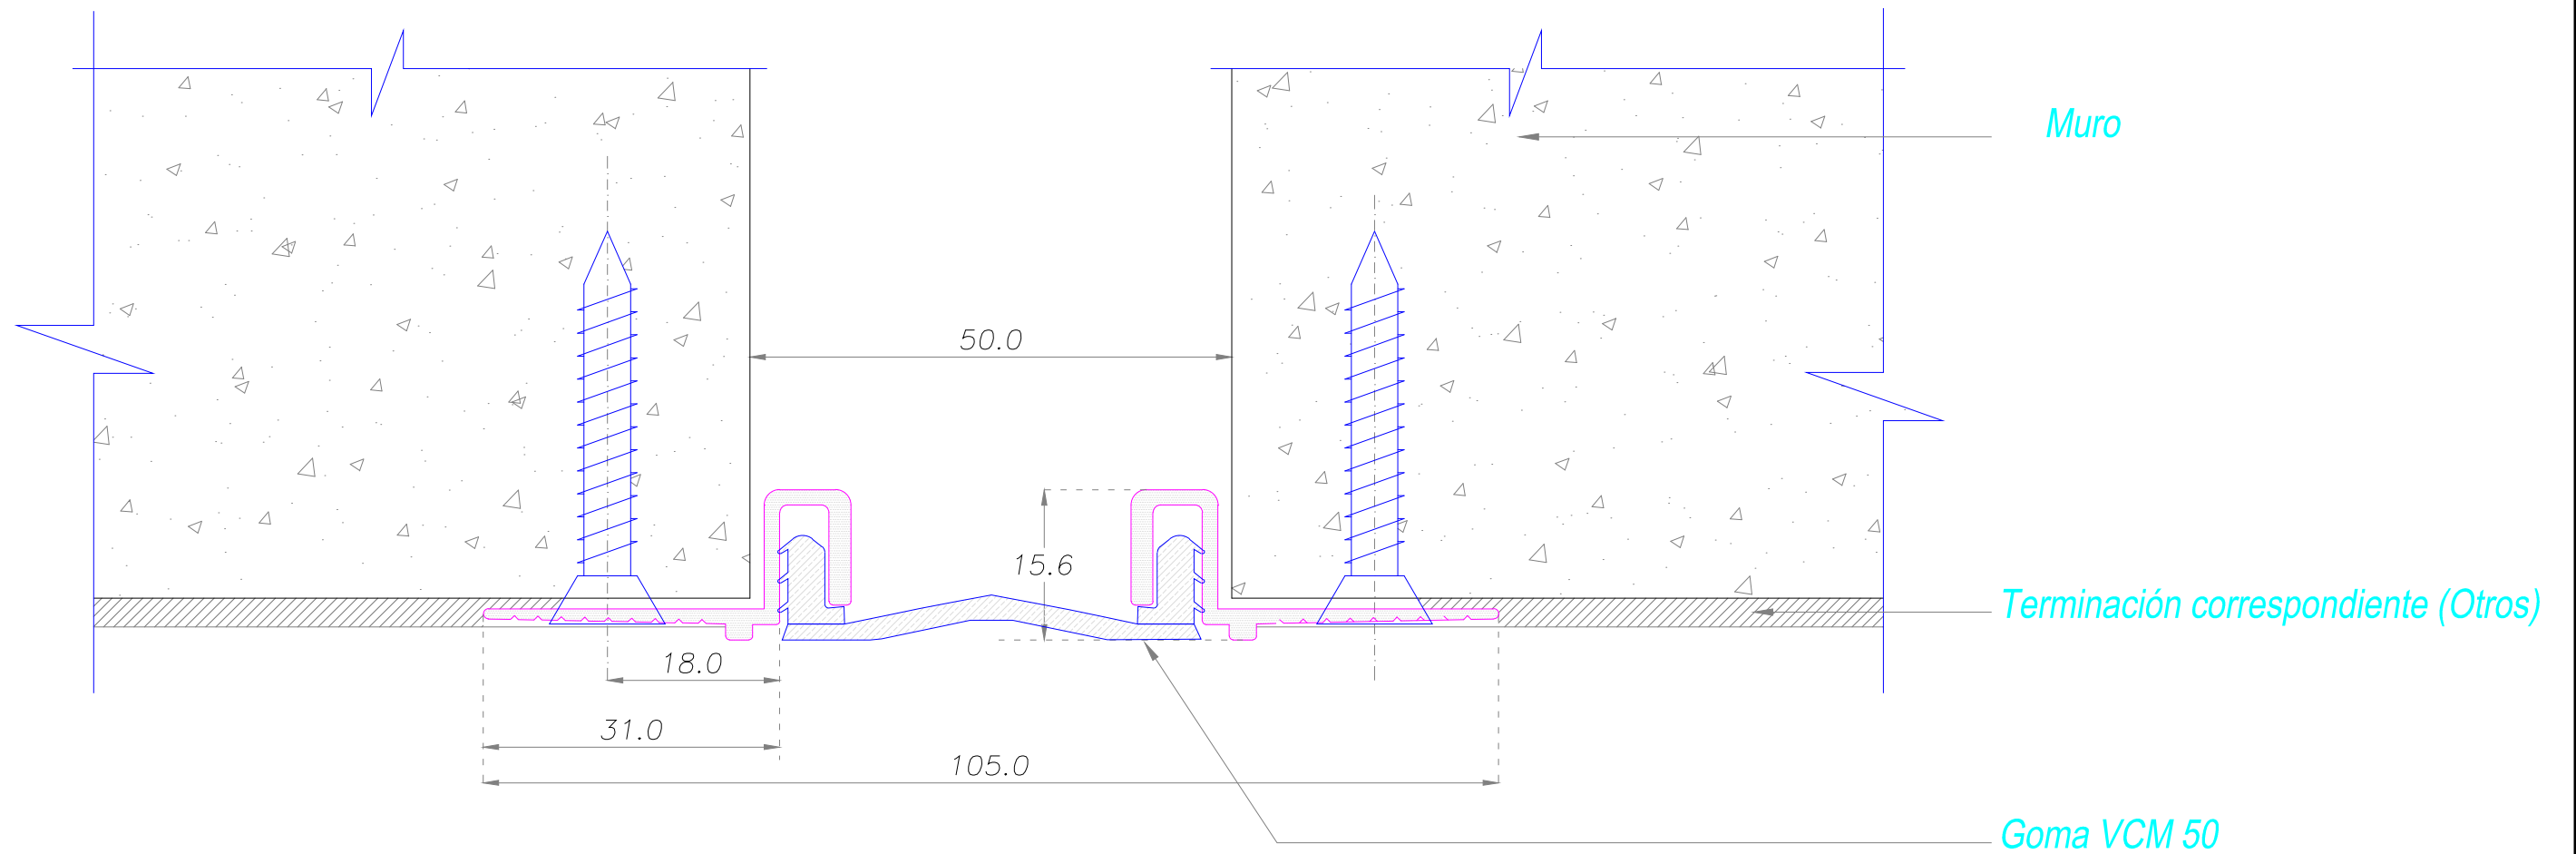

Carretera Gral. San Martín 16500 Lote 128  
Parque Industrial Los Libertadores - Colina  
Fono: (56-2) 2 5946300  
www.sysprotec.cl

<b>NOMBRE TIPO :</b> <b>CUBREJUNTA DE MURO A RAS INTERIOR PERFIL SUPERFICIAL GOMA PLANA</b>				<b>CMRI PS P 50</b>	
<b>ANCHO DE CUBREJUNTA :</b> 50 mm <b>MOVIMIENTO HORIZONTAL :</b> 50 % <b>LARGO TIRAS :</b> 3 metros	<b>Fecha Modificación</b>  Febrero 2019	<b>Fecha Aprobación</b>  [Empty]	<b>Notas :</b>  Sysprotec se reserva el derecho de hacer modificaciones al diseño del producto para mejorar su funcionalidad e instalación, así como retirar cualquier producto sin previo aviso.	<b>Plano de Fabricación</b>  Escala : S / E	2 / 4 Código Random