



DETALLE CORTE TRANSVERSAL

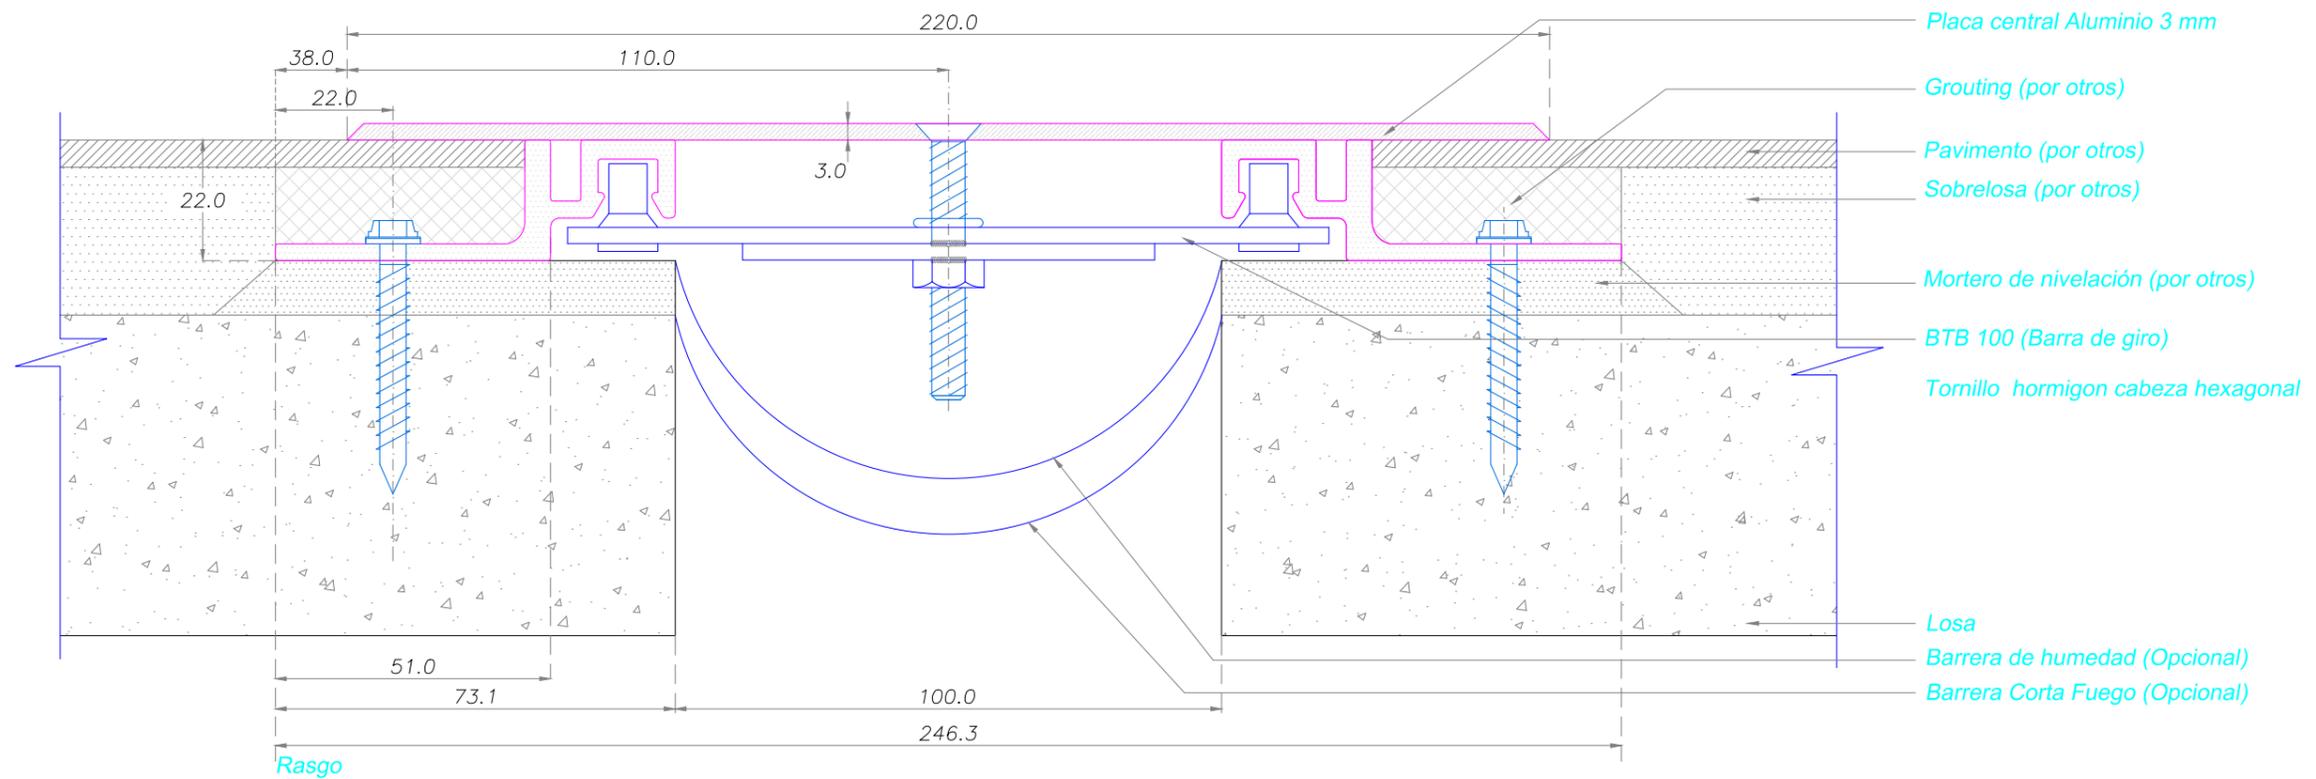

Carretera Gral. San Martín 16500 Lote 128
Parque Industrial Los Libertadores - Colina
Fono: (56-2) 2 5946300
www.sysprotec.cl

NOMBRE TIPO :		CUBREJUNTA PISO SOBREPUESTA INTERIOR ALUMINIO (T.L.)			CPSIA 100 TL	
ANCHO DE CUBREJUNTA : 100 mm	Fecha Modificación	Fecha Aprobación	Notas : (T.L.) : Trafico Liviano, soporta cargas de 300 lbs/pulg2. con coeficiente de seguridad 1.67 de acuerdo a normas chilenas de calculo y equivalencias a carga de 500 lbs/pulg2. sin factor de seguridad. (netas) Sysprotec se reserva el derecho de hacer modificaciones al diseño del producto para mejorar su funcionalidad e instalación, así como retirar cualquier producto sin previo aviso.	Plano de Ventas	3 5	Codigo Random
MOVIMIENTO HORIZONTAL : 50 %	Febrero 2019			Escala : S / E		
LARGO TIRAS : 3 metros						


DETALLE CORTE TRANSVERSAL

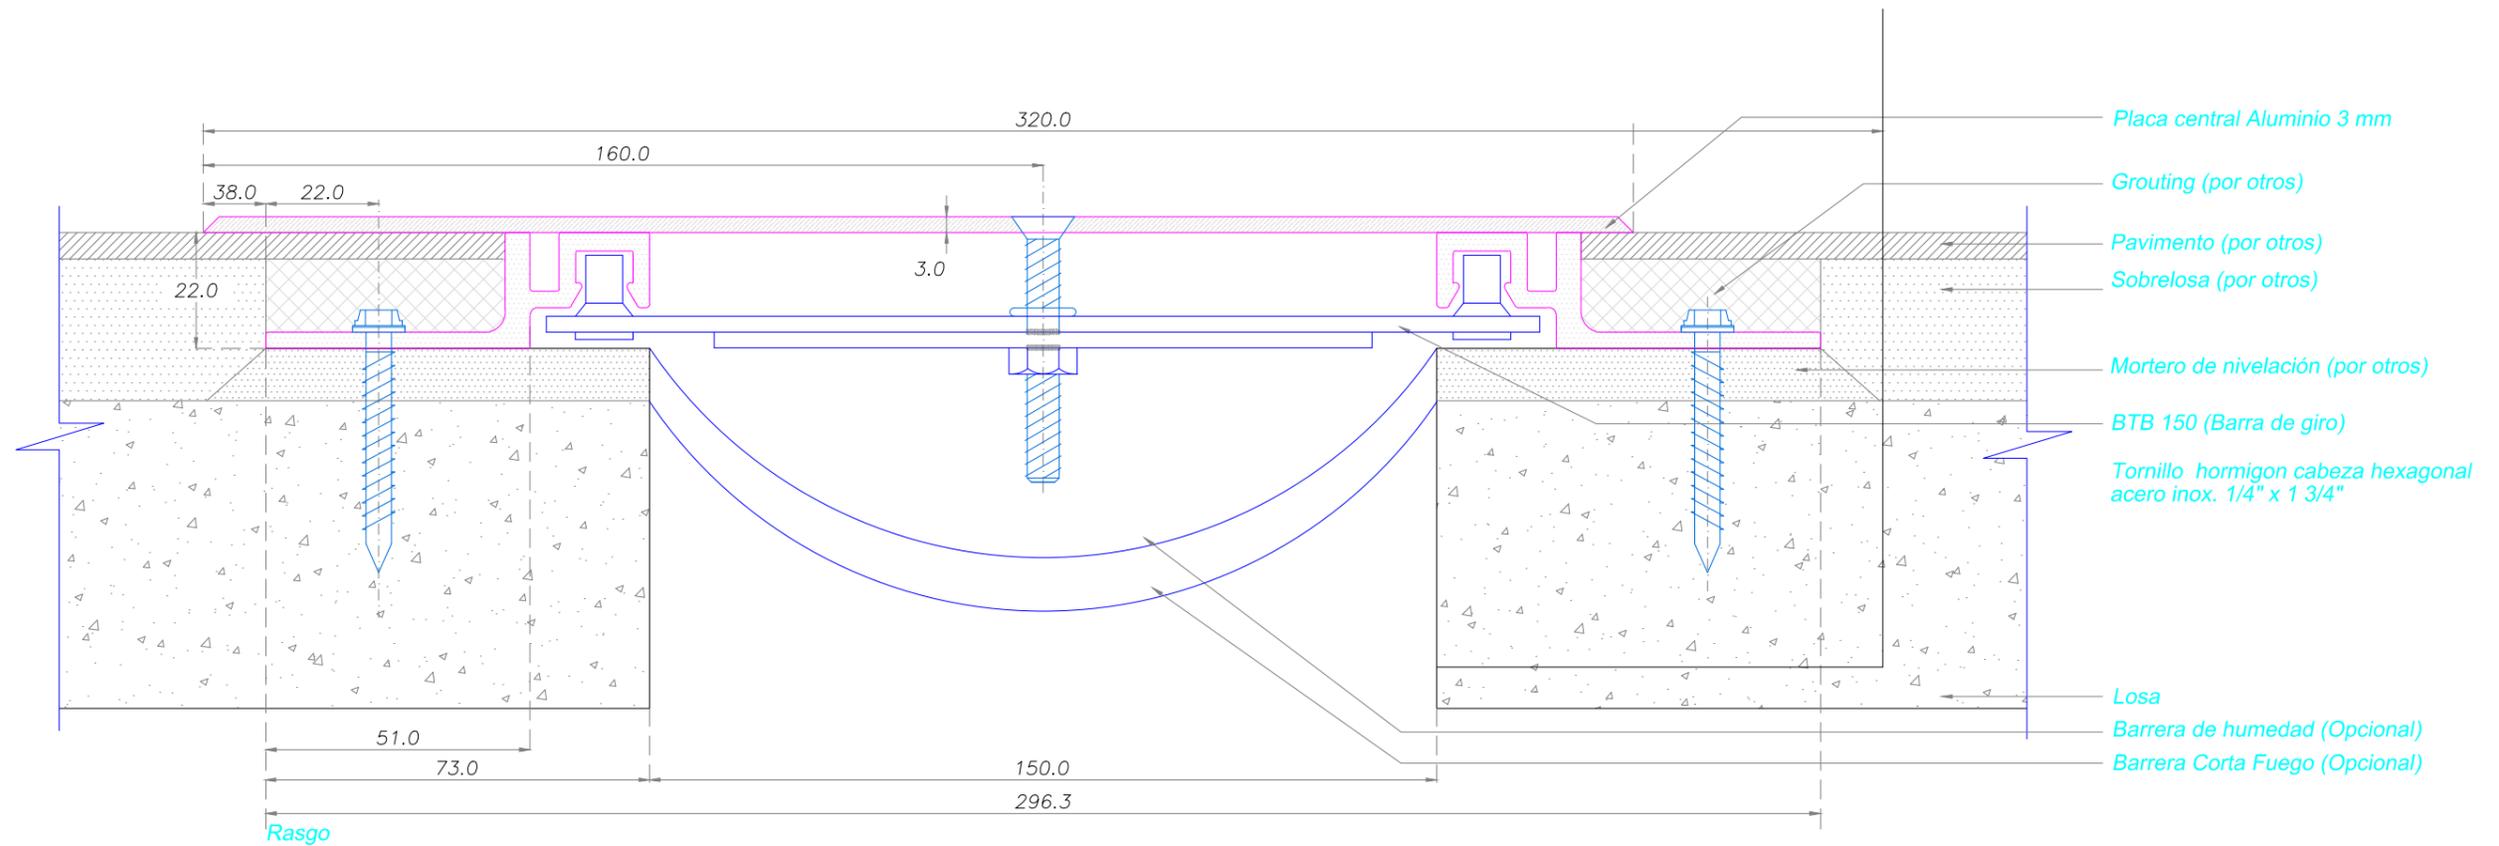

Carretera Gral. San Martín 16500 Lote 128
Parque Industrial Los Libertadores - Colina
Fono: (56-2) 2 5946300
www.sysprotec.cl

NOMBRE TIPO :		CUBREJUNTA PISO SOBREPUESTA INTERIOR ALUMINIO (T.L.)			CPSIA 150 TL	
ANCHO DE CUBREJUNTA : 150 mm	Fecha Modificación	Fecha Aprobación	Notas : (T.L.) : Trafico Liviano, soporta cargas de 300 lbs/pulg2. con coeficiente de seguridad 1.67 de acuerdo a normas chilenas de calculo y equivalencias a carga de 500 lbs/pulg2. sin factor de seguridad. (netas) Sysprotec se reserva el derecho de hacer modificaciones al diseño del producto para mejorar su funcionalidad e instalación, así como retirar cualquier producto sin previo aviso.	Plano de Ventas	4 / 5	Codigo Random
MOVIMIENTO HORIZONTAL : 50 %	Febrero 2019			Escala : S / E		
LARGO TIRAS : 3 metros						


DETALLE CORTE TRANSVERSAL

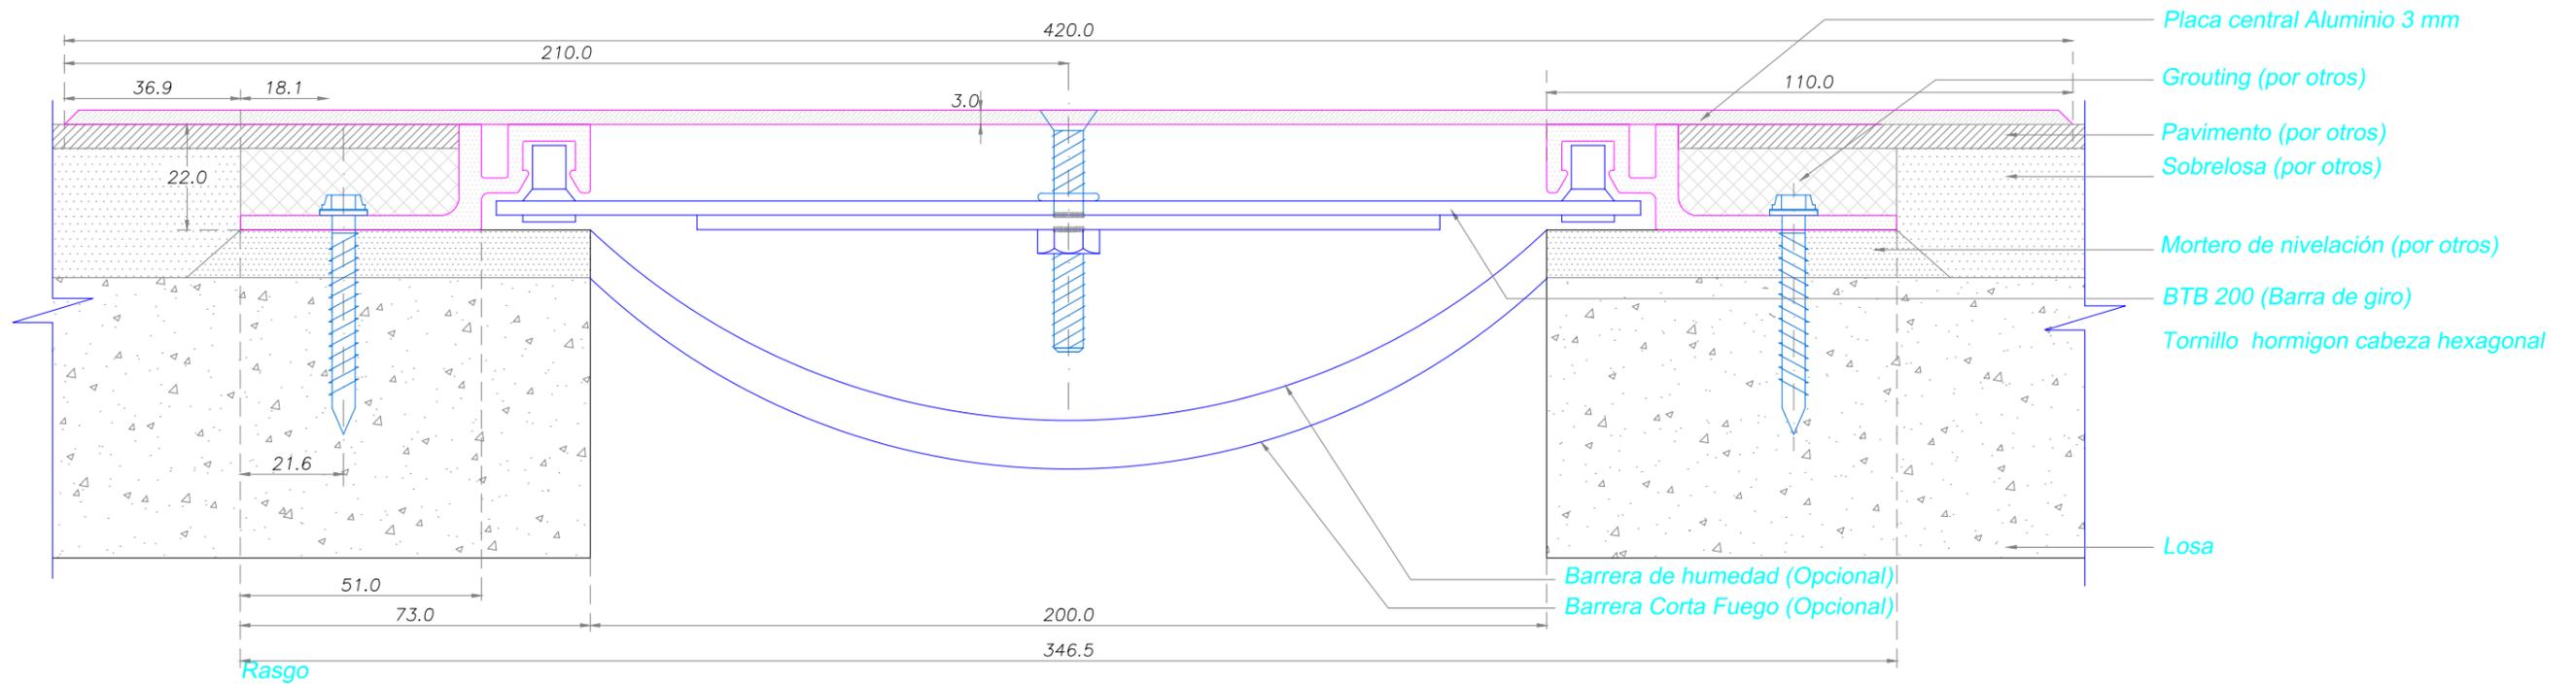

Carretera Gral. San Martín 16500 Lote 128
 Parque Industrial Los Libertadores - Colina
 Fono: (56-2) 2 5946300
 www.sysprotec.cl

NOMBRE TIPO : CUBREJUNTA PISO SOBREPUESTA INTERIOR ALUMINIO (T.L.)				CPSIA 200 TL	
ANCHO DE CUBREJUNTA : 200 mm	Fecha Modificación	Fecha Aprobación	Notas : (T.L.) : Trafico Liviano, soporta cargas de 300 lbs/pulg2. con coeficiente de seguridad 1.67 de acuerdo a normas chilenas de calculo y equivalencias a carga de 500 lbs/pulg2. sin factor de seguridad. (netas)	Plano de Ventas	5 / 5
MOVIMIENTO HORIZONTAL : 50 %	Febrero 2019		Sysprotec se reserva el derecho de hacer modificaciones al diseño del producto para mejorar su funcionalidad e instalación, así como retirar cualquier producto sin previo aviso.	Escala : S / E	
LARGO TIRAS : 3 metros					Codigo Random


DETALLE CORTE TRANSVERSAL

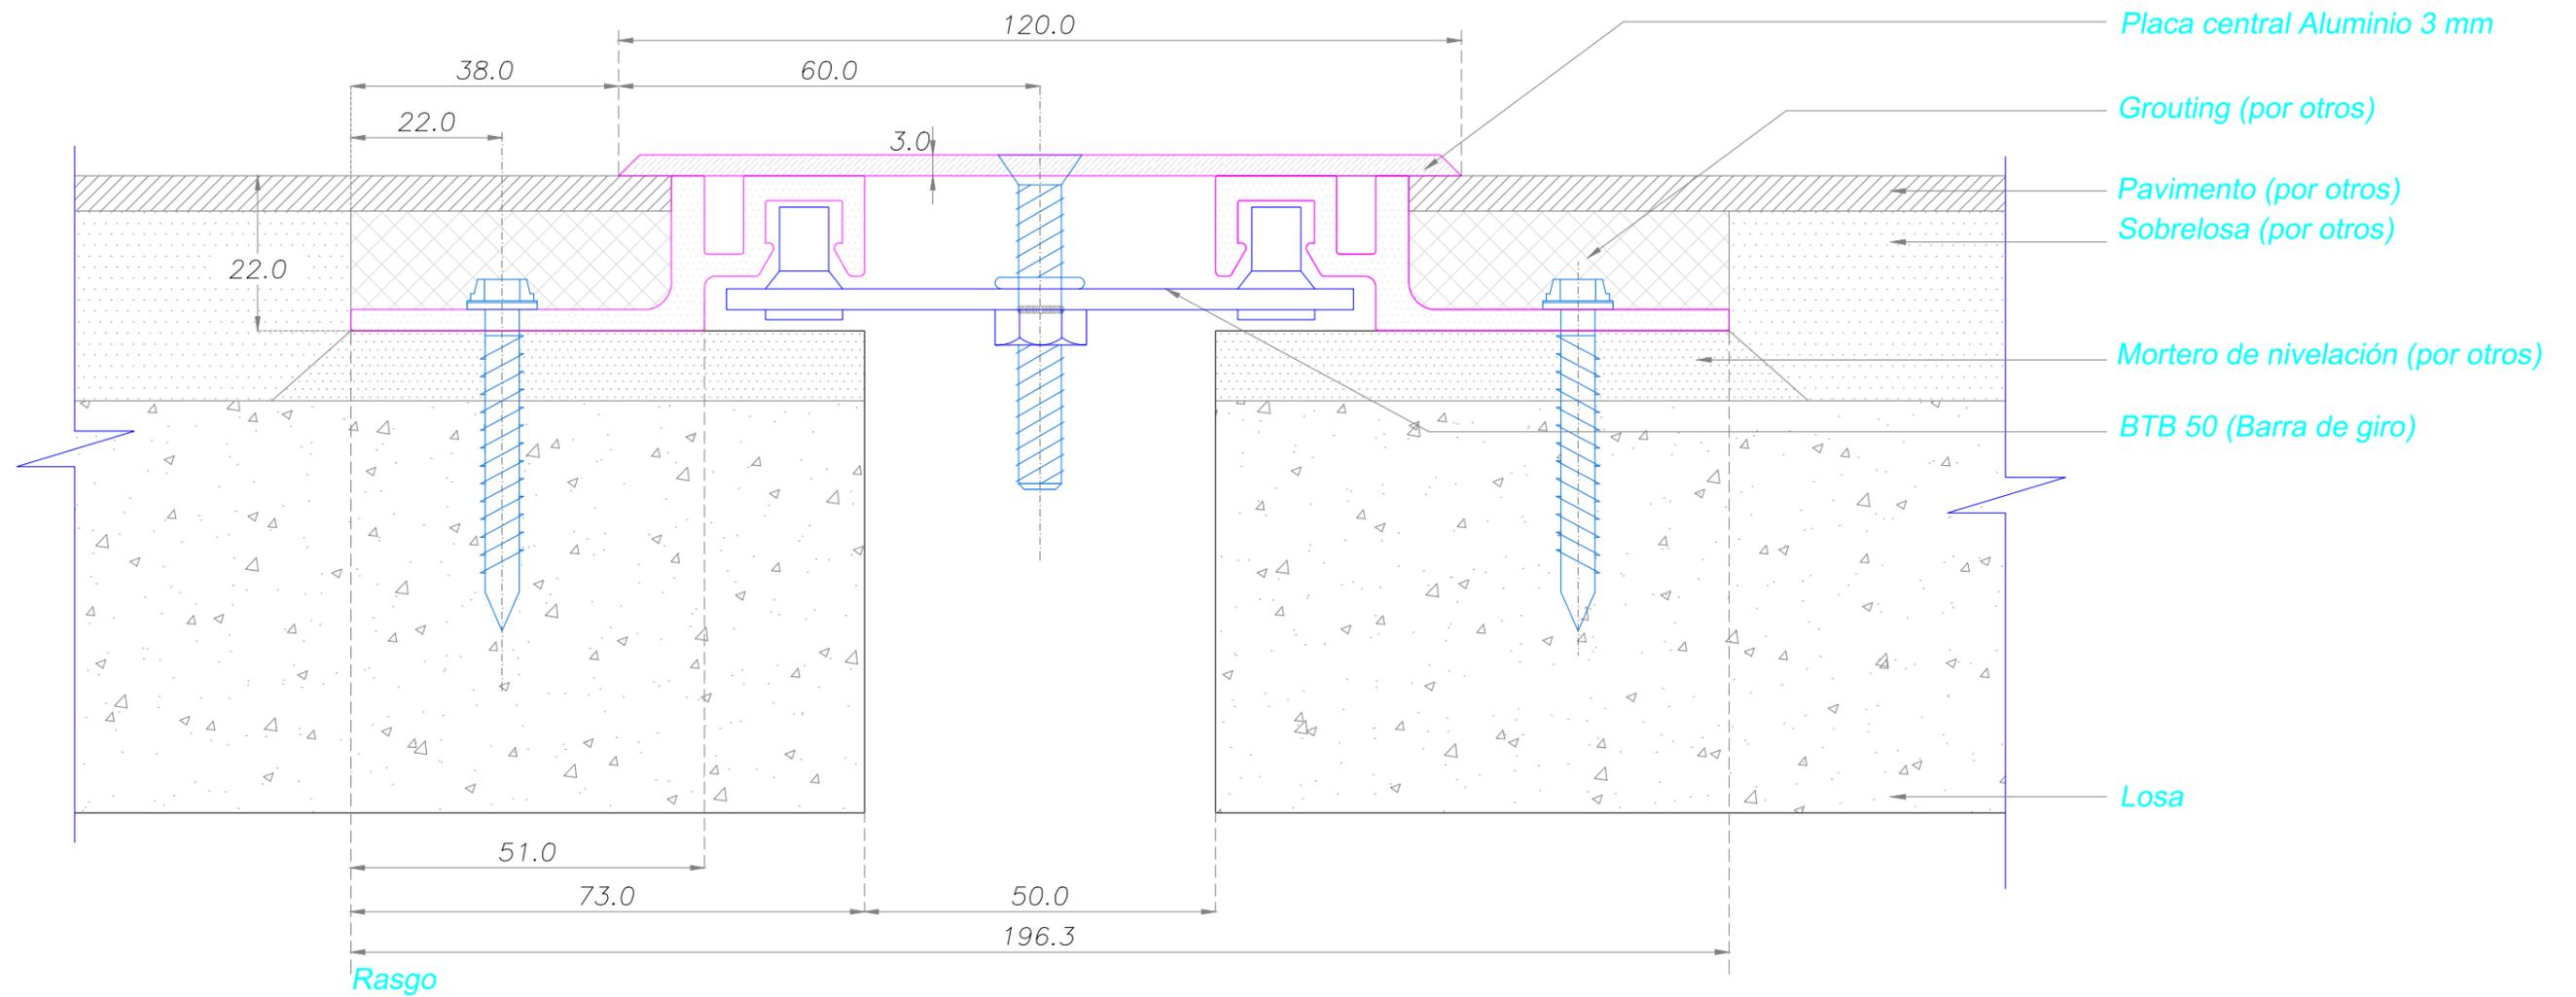

SYSPROTEC
 Carretera Gral. San Martín 16500 Lote 128
 Parque Industrial Los Libertadores - Colina
 Fono: (56-2) 2 5946300
 www.sysprotec.cl

NOMBRE TIPO : CUBREJUNTA PISO SOBREPUESTA INTERIOR ALUMINIO (T.L.)				CPSIA 50 TL	
ANCHO DE CUBREJUNTA : 50 mm	Fecha Modificación	Fecha Aprobación	Notas : (T.L.) : Trafico Liviano, soporta cargas de 300 lbs/pulga2. con coeficiente de seguridad 1.67 de acuerdo a normas chilenas de calculo y equivalencias a carga de 500 lbs/pulga2. sin factor de seguridad. (netas) Sysprotec se reserva el derecho de hacer modificaciones al diseño del producto para mejorar su funcionalidad e instalación, así como retirar cualquier producto sin previo aviso.	Plano de Fabricación	1 / 5
MOVIMIENTO HORIZONTAL : 50 %	Febrero 2019			Escala : S / E	
LARGO TIRAS : 3 metros					

DETALLE CORTE TRANSVERSAL

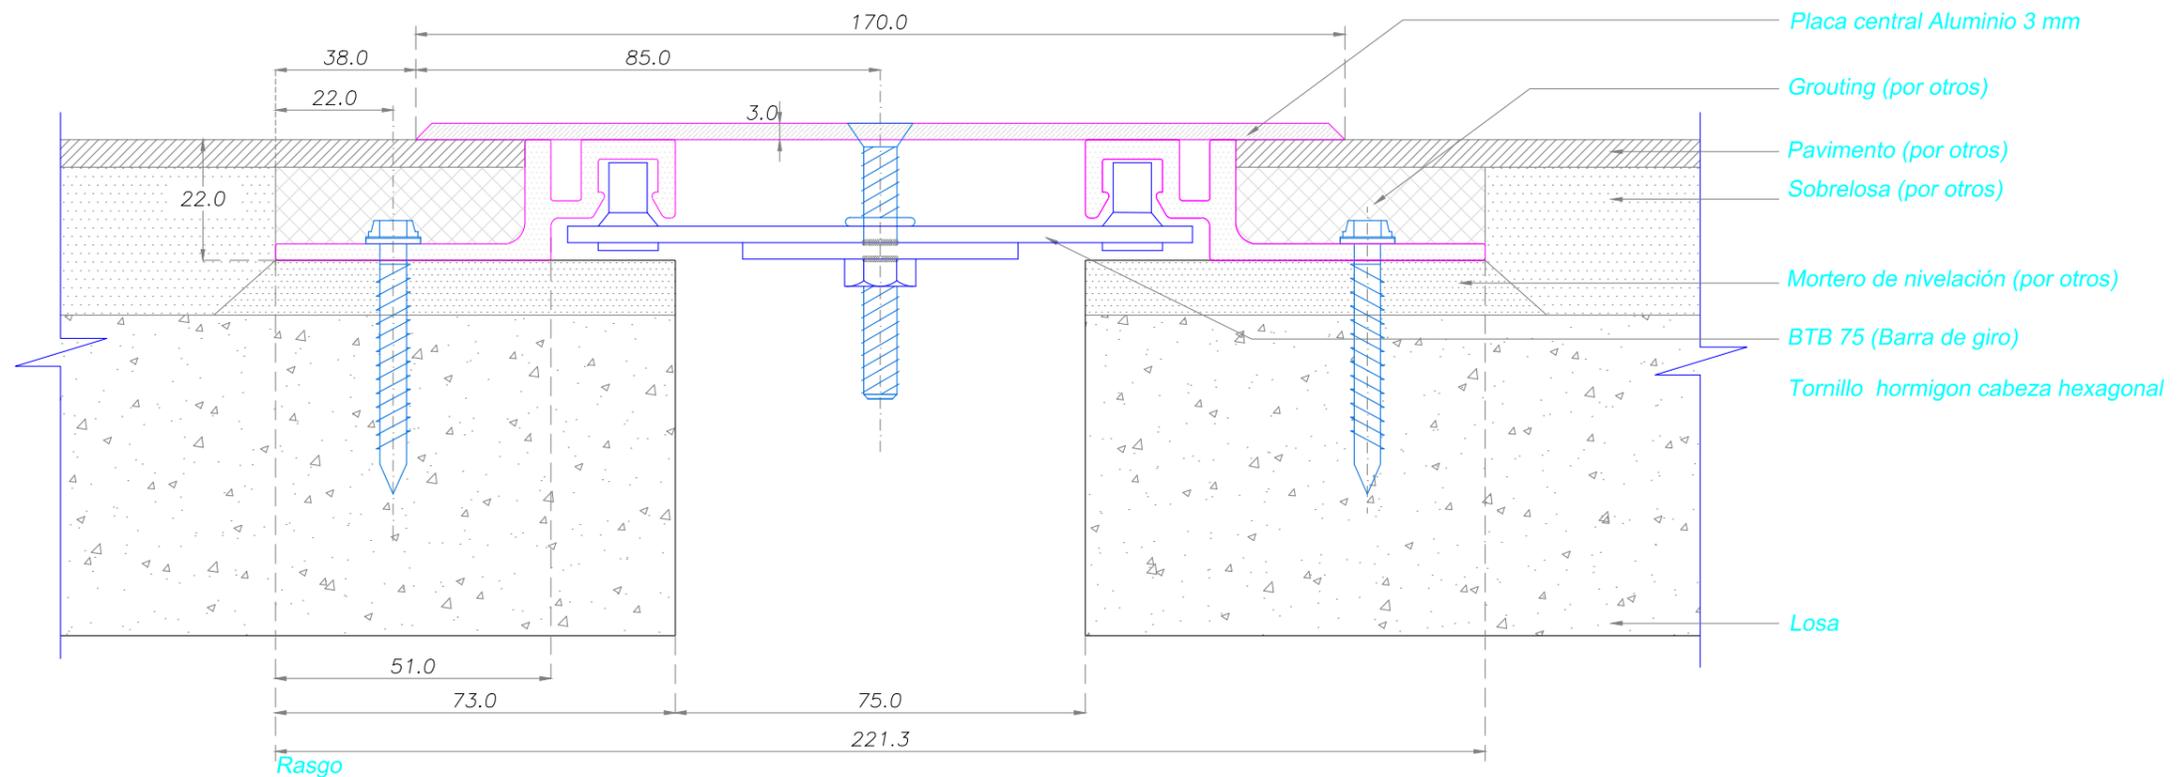

- Placa central Aluminio 3 mm
- Grouting (por otros)
- Pavimento (por otros)
- Sobrelosa (por otros)
- Mortero de nivelación (por otros)
- BTB 75 (Barra de giro)
- Tornillo hormigon cabeza hexagonal
- Losas



SYSPROTEC
 Carretera Gral. San Martín 16500 Lote 128
 Parque Industrial Los Libertadores - Colina
 Fono: (56-2) 2 5946300
 www.sysprotec.cl

NOMBRE TIPO : CUBREJUNTA PISO SOBREPUESTA INTERIOR ALUMINIO (T.L.)				CPSIA 75 TL		
ANCHO DE CUBREJUNTA : 75 mm	Fecha Modificación	Fecha Aprobación	Notas : (T.L.) : Trafico Liviano, soporta cargas de 300 lbs/pulg2. con coeficiente de seguridad 1.67 de acuerdo a normas chilenas de calculo y equivalencias a carga de 500 lbs/pulg2. sin factor de seguridad. (netas) Sysprotec se reserva el derecho de hacer modificaciones al diseño del producto para mejorar su funcionalidad e instalación, así como retirar cualquier producto sin previo aviso.	Plano de Fabricación	2 5	Codigo Random
MOVIMIENTO HORIZONTAL : 50 %	Febrero 2019			Escala : S / E		
LARGO TIRAS : 3 metros						