



DETALLE CORTE TRANSVERSAL

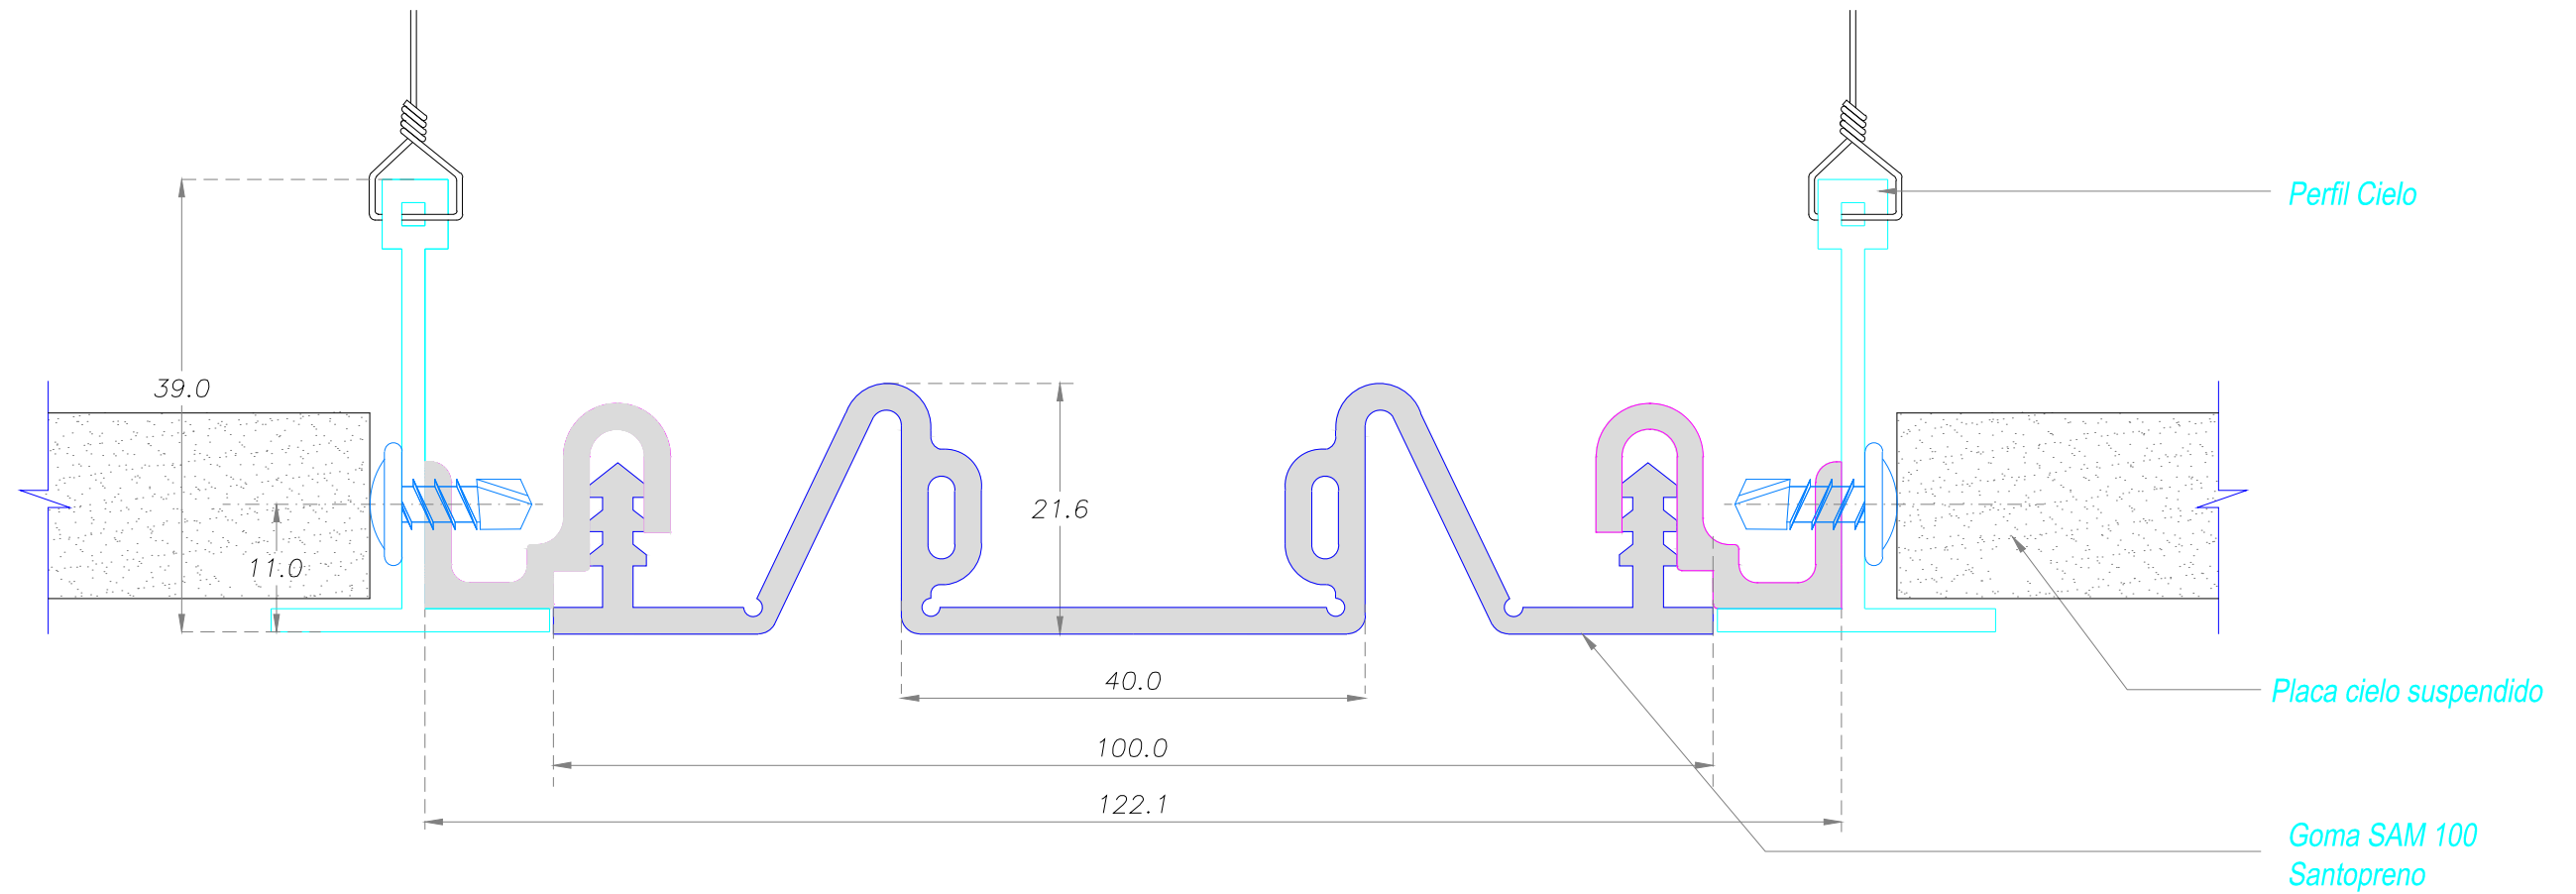

Carretera Gral. San Martín 16500 Lote 128
 Parque Industrial Los Libertadores - Colina
 Fono: (56-2) 2 5946300
 www.sysprotec.cl

NOMBRE TIPO : CUBREJUNTA CIELO FALSO A RAS INTERIOR				CCFRI 100	
ANCHO DE CUBREJUNTA : 100 mm	Fecha Modificación	Fecha Aprobación		Plano de Fabricación	4 / 4
MOVIMIENTO HORIZONTAL : 85 %	Febrero 2019		Sysprotec se reserva el derecho de hacer modificaciones al diseño del producto para mejorar su funcionalidad e instalación, así como retirar cualquier producto sin previo aviso.	Escala : S / E	Código Random
LARGO TIRAS : 3 metros					


DETALLE CORTE TRANSVERSAL

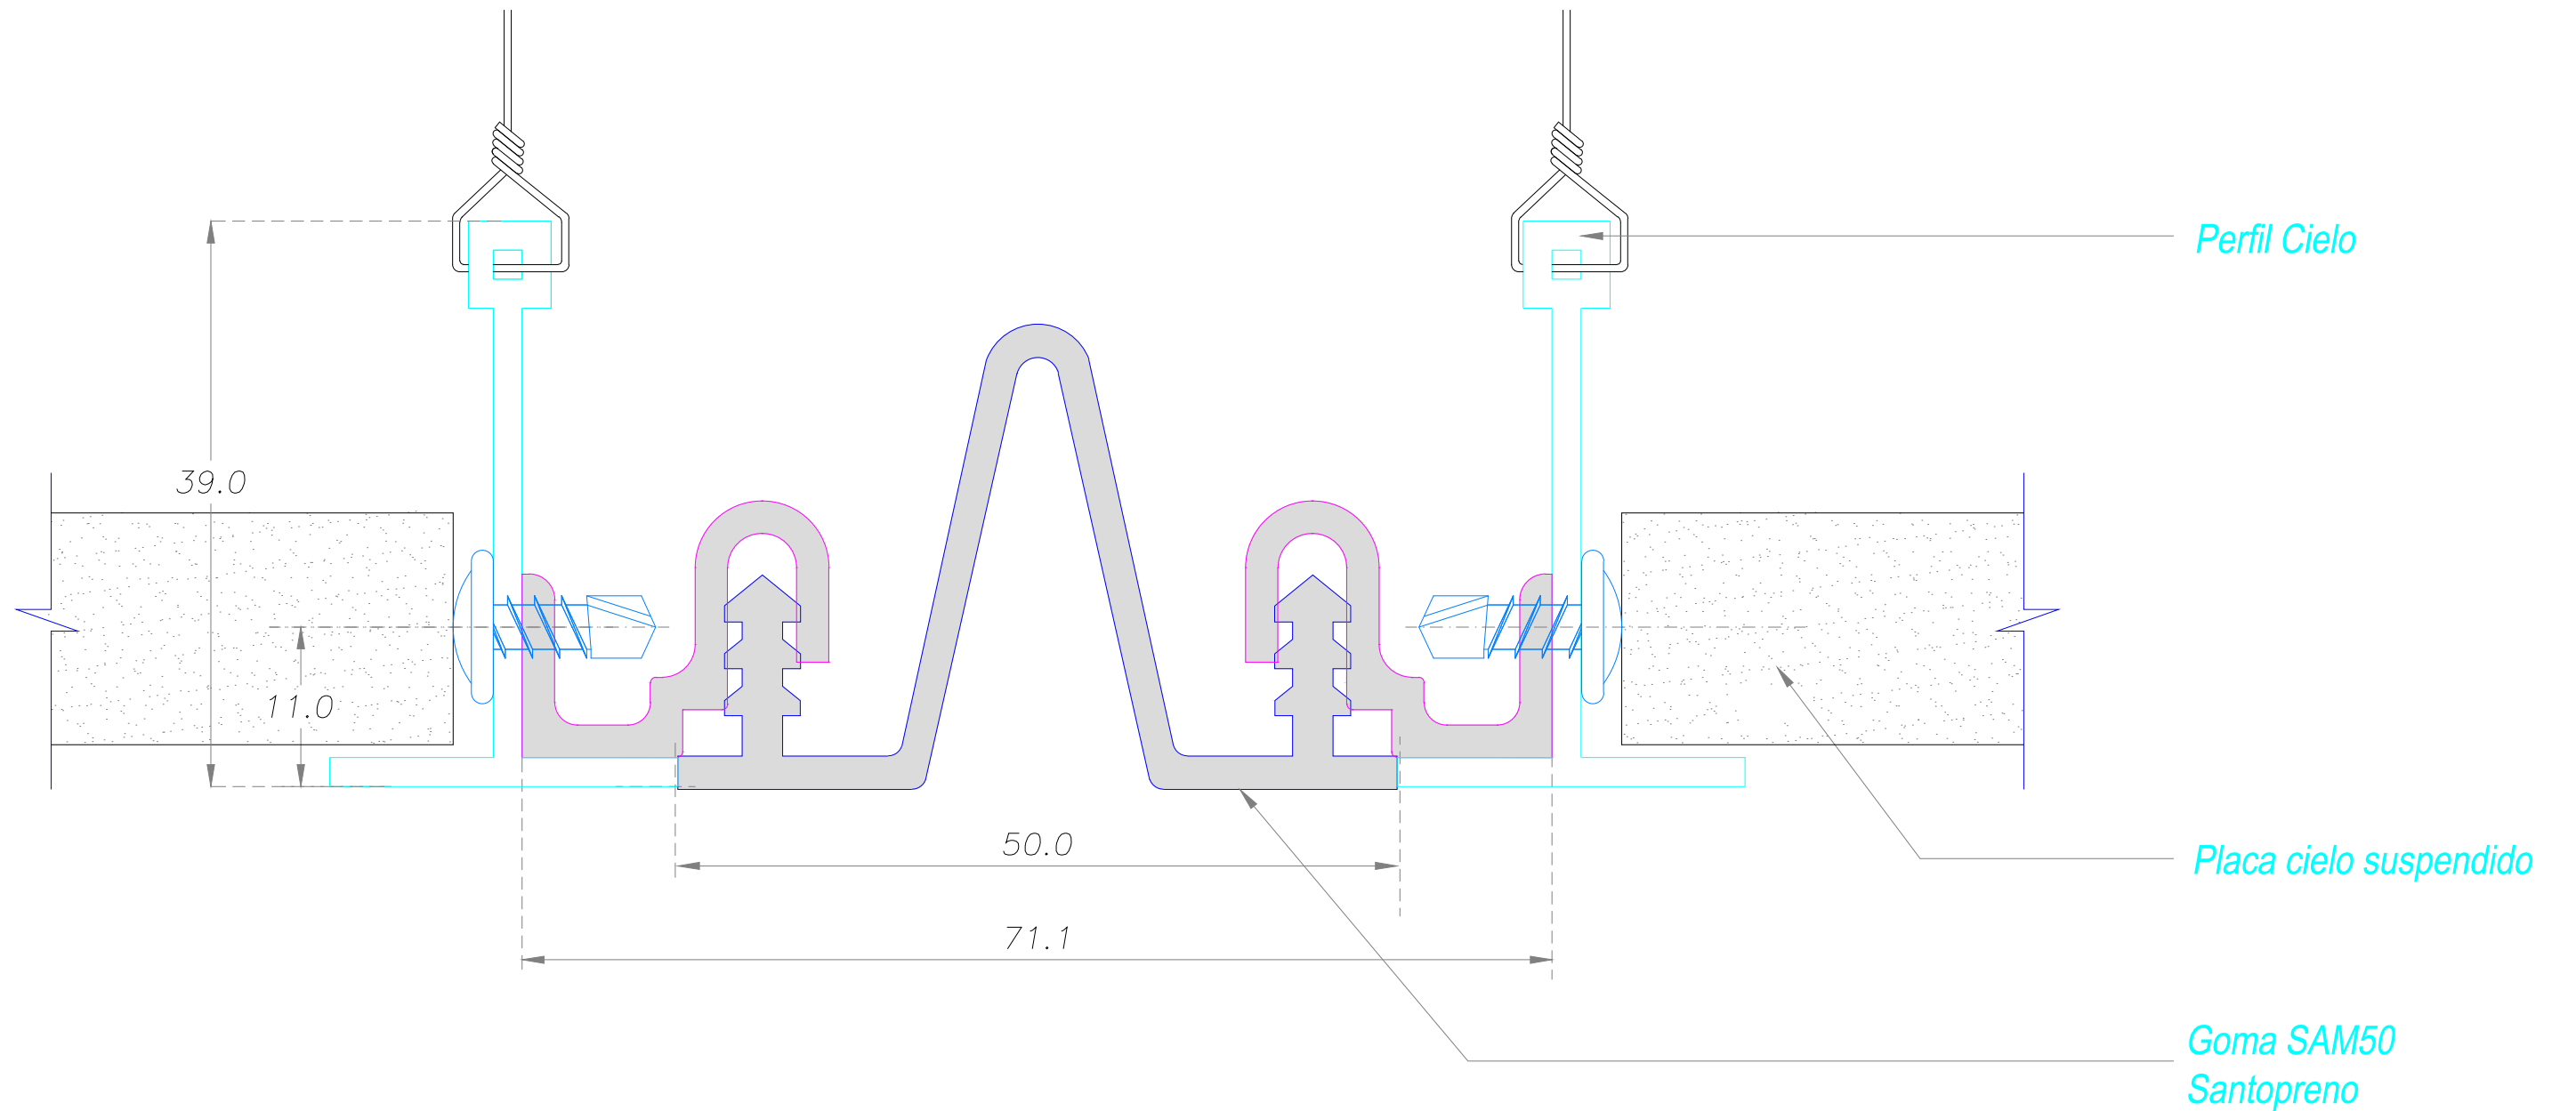

SYSPROTEC
 Carretera Gral. San Martín 16500 Lote 128
 Parque Industrial Los Libertadores - Colina
 Fono: (56-2) 2 5946300
 www.sysprotec.cl

NOMBRE TIPO : CUBREJUNTA CIELO FALSO A RAS INTERIOR				CCFRI 50	
ANCHO DE CUBREJUNTA : 50 mm	Fecha Modificación	Fecha Aprobación	Sysprotec se reserva el derecho de hacer modificaciones al diseño del producto para mejorar su funcionalidad e instalación, así como retirar cualquier producto sin previo aviso.	Plano de Fabricación	2 / 4 Código Random
MOVIMIENTO HORIZONTAL : 50 %	Febrero 2019			Escala : S / E	
LARGO TIRAS : 3 metros					


DETALLE CORTE TRANSVERSAL

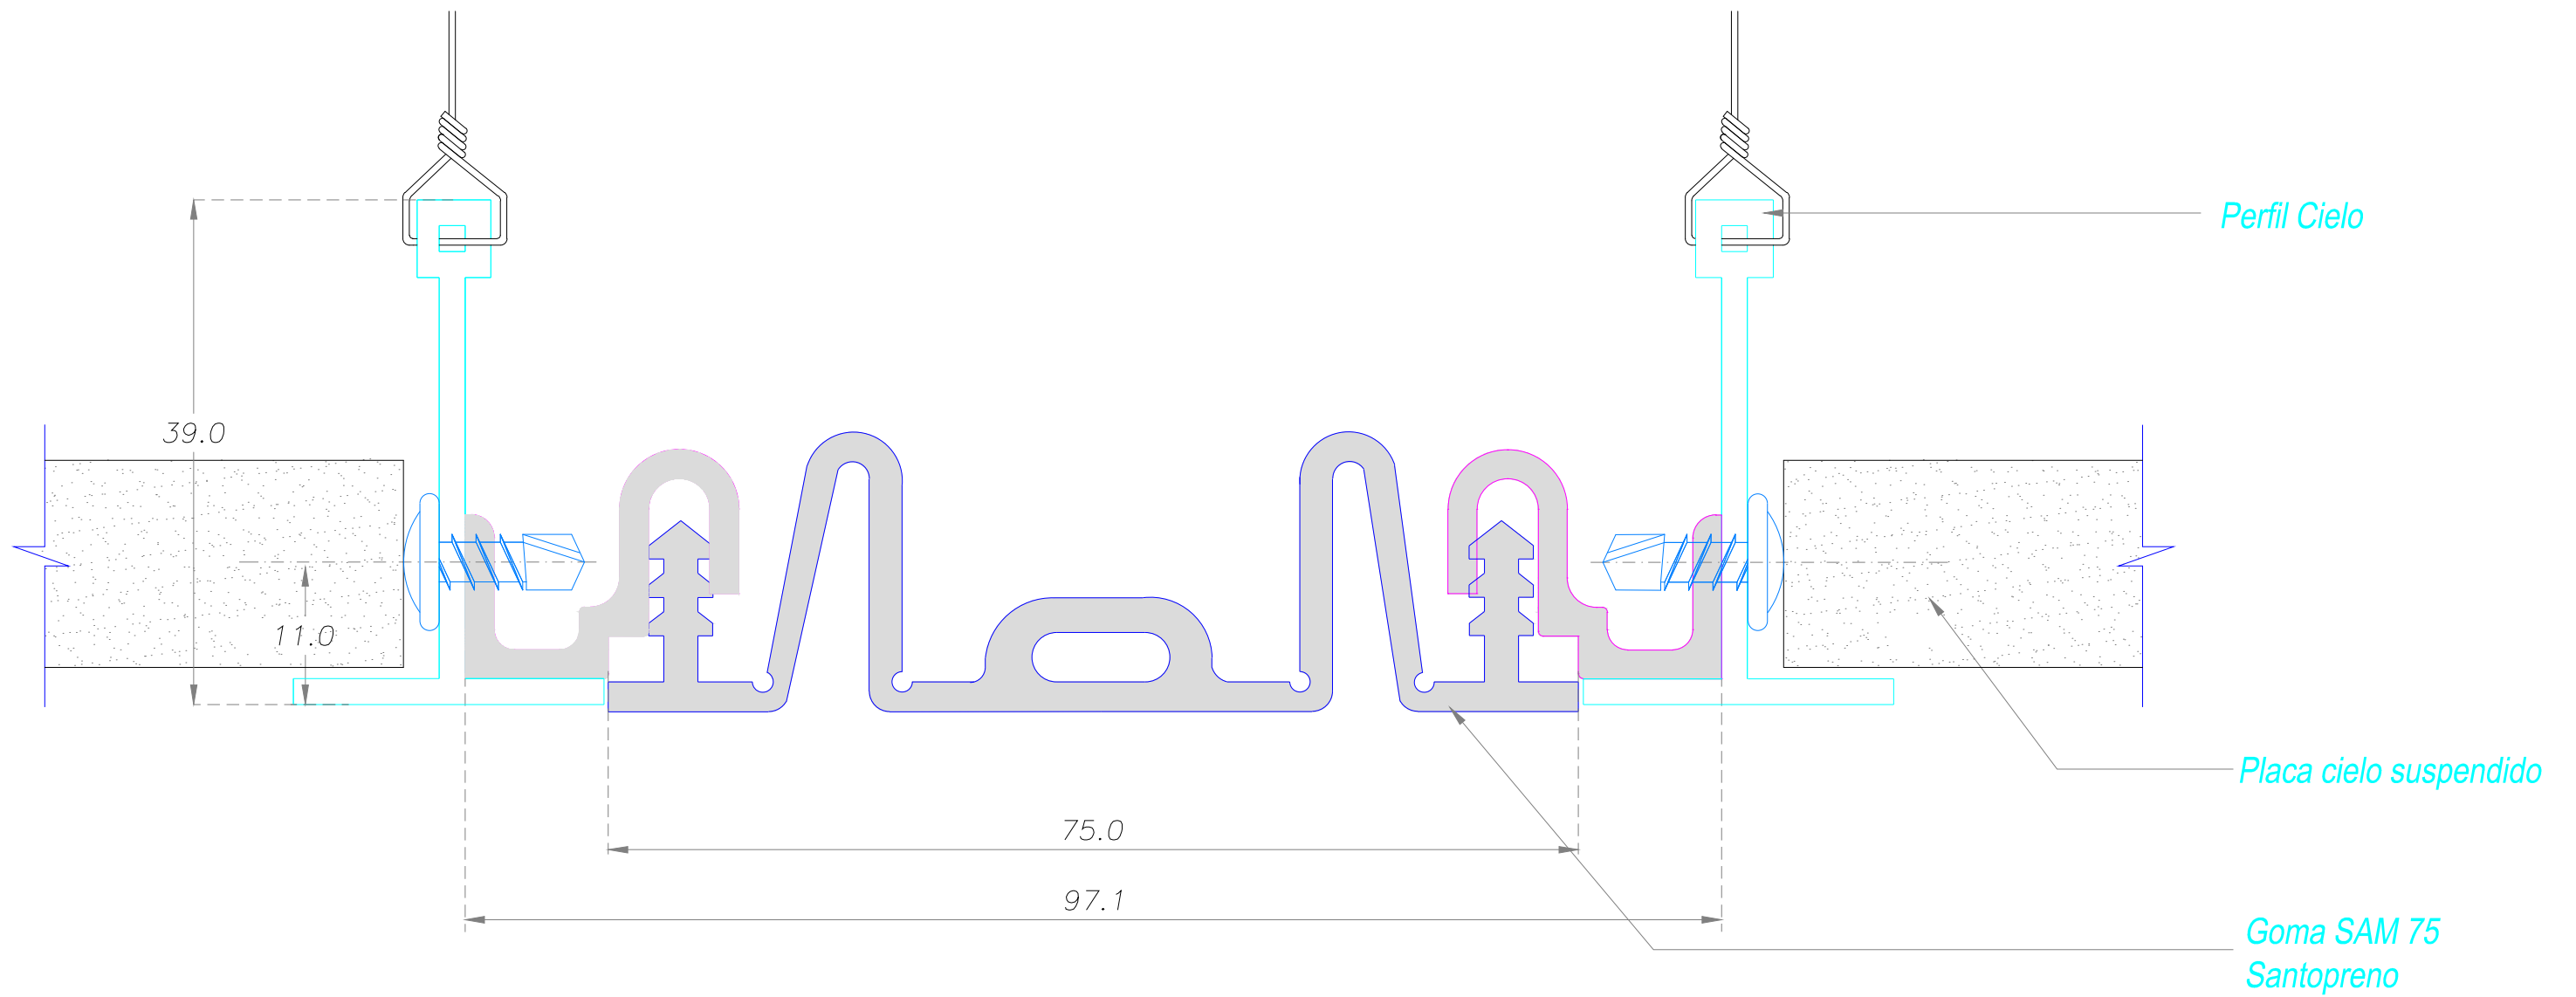

Carretera Gral. San Martín 16500 Lote 128
 Parque Industrial Los Libertadores - Colina
 Fono: (56-2) 2 5946300
 www.sysprotec.cl

NOMBRE TIPO :		CUBREJUNTA CIELO FALSO A RAS INTERIOR			CCFRI 75	
ANCHO DE CUBREJUNTA : 75 mm	Fecha Modificación	Fecha Aprobación	<i>Sysprotec se reserva el derecho de hacer modificaciones al diseño del producto para mejorar su funcionalidad e instalación, así como retirar cualquier producto sin previo aviso.</i>	Plano de Fabricación	3 / 4	Código Random
MOVIMIENTO HORIZONTAL : 85 %	Febrero 2019			Escala : S / E		
LARGO TIRAS : 3 metros						

DETALLE CORTE TRANSVERSAL

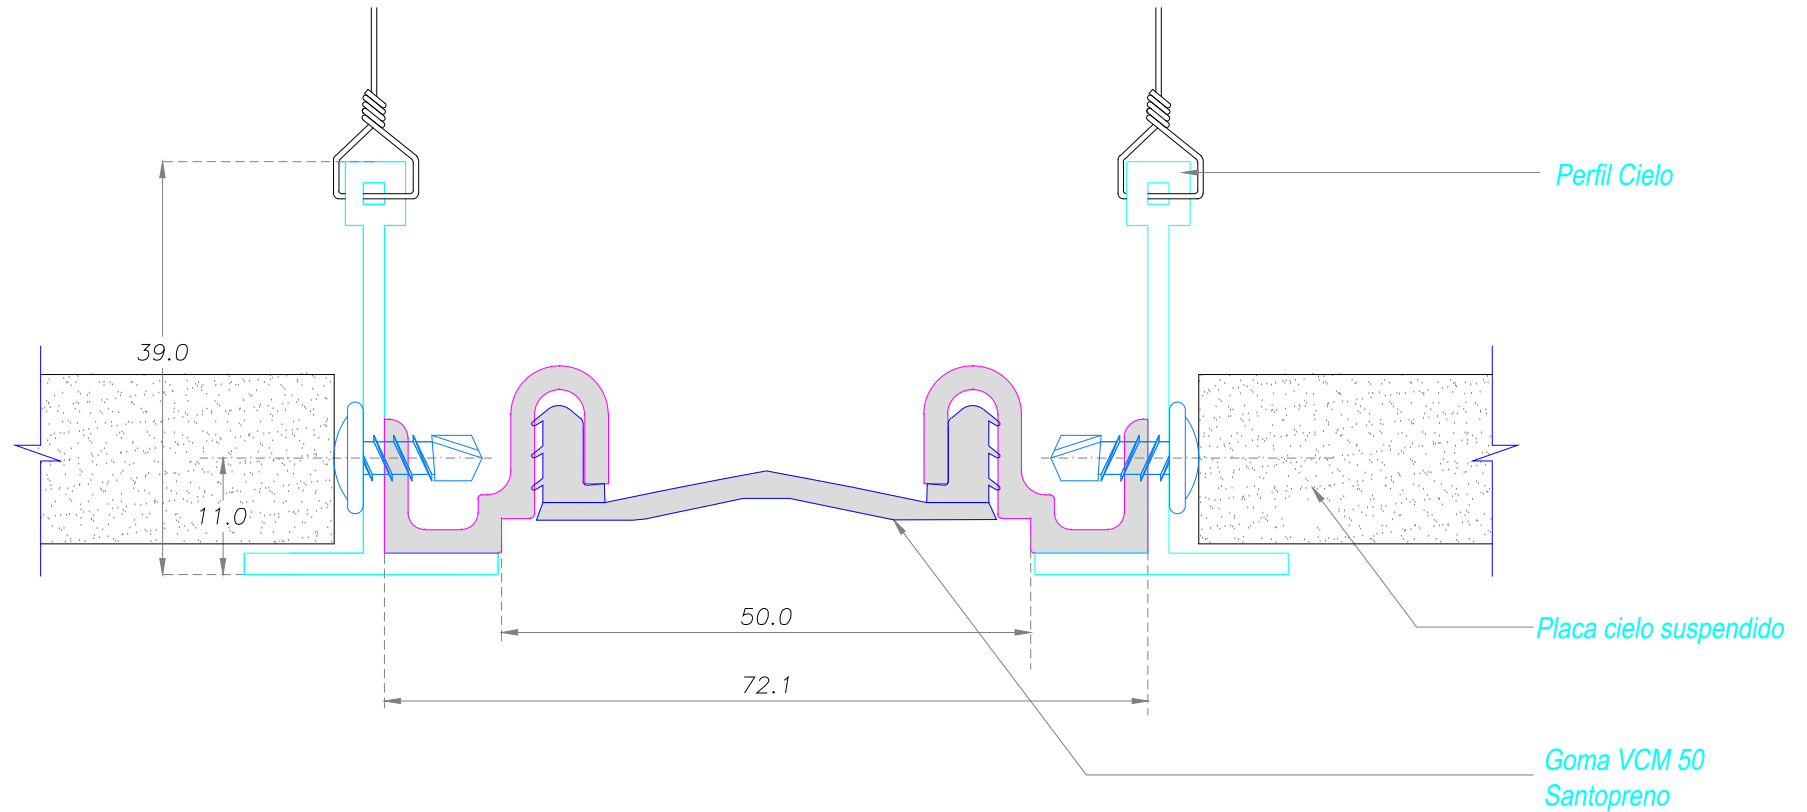

Carretera Gral. San Martín 16500 Lote 128
 Parque Industrial Los Libertadores - Colina
 Fono: (56-2) 2 5946300
 www.sysprotec.cl

NOMBRE TIPO : CUBREJUNTA CIELO FALSO A RAS INTERIOR PLANA				CCFRI P 50	
ANCHO DE CUBREJUNTA : 50 mm	Fecha Modificación	Fecha Aprobación		Plano de Fabricación	1 / 4
MOVIMIENTO HORIZONTAL : 50 %				Escala : S / E	Código Random
LARGO TIRAS : 3 metros	Febrero 2019		<small>Sysprotec se reserva el derecho de hacer modificaciones al diseño del producto para mejorar su funcionalidad e instalación, así como retirar cualquier producto sin previo aviso.</small>		