



DETALLE CORTE TRANSVERSAL

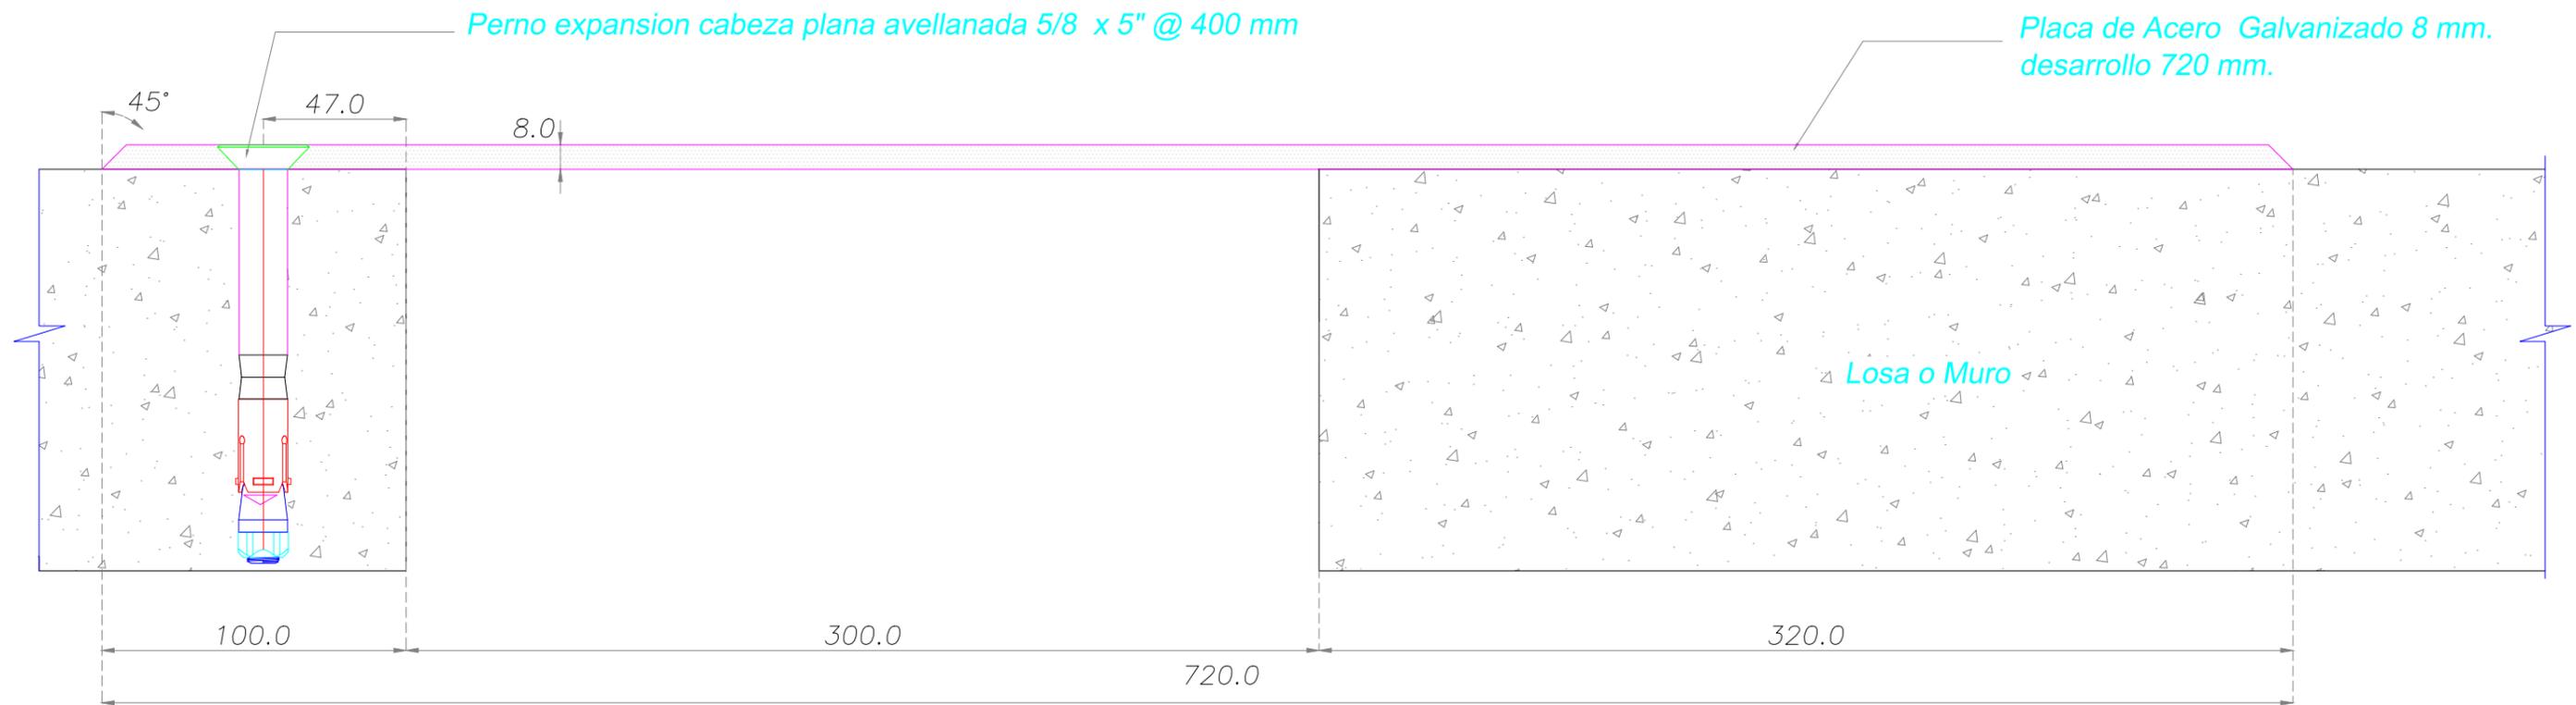

Carretera Gral. San Martín 16500 Lote 128
Parque Industrial Los Libertadores - Colina
Fono: (56-2) 2 5946300
www.sysprotec.cl

NOMBRE TIPO : CUBREJUNTA PISO SOBREPUESTA ACERO GALVANIZADO. (T.P.)			CPSACG TP 300		
ANCHO DE CUBREJUNTA : 300 mm	Fecha Modificación	Notas: (T.P.) : Trafico Pesado, soporta cargas de 2000 lb/pulg2. con coeficiente de seguridad 1.67 de acuerdo a normas chilenas de calculo y equivalencias a carga de 3340 lb/pulg2. sin factor de seguridad (netas). Sysprotec se reserva el derecho de hacer modificaciones al diseño del producto para mejorar su funcionalidad e instalación, así como retirar cualquier producto sin previo aviso.	Plano de Fabricación	1 / 3	Lamina N° 241
MOVIMIENTO HORIZONTAL : 100 %	FEBRERO 2019		Escala : S / E		01
LARGO TIRAS : 3 metros					


DETALLE CORTE TRANSVERZAL

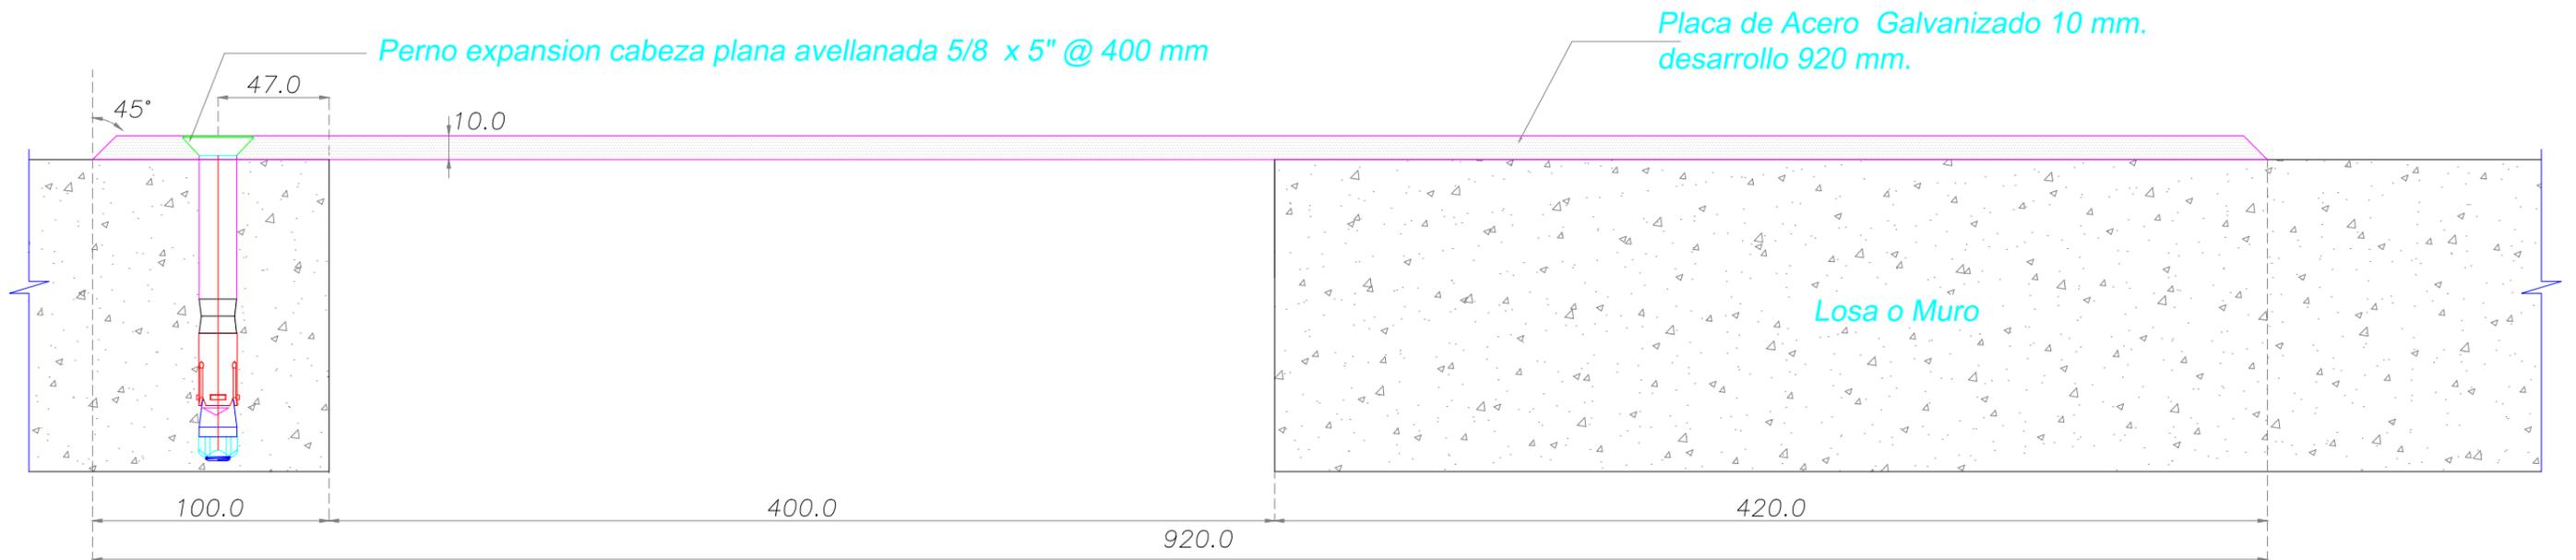

Carretera Gral. San Martín 16500 Lote 128
Parque Industrial Los Libertadores - Colina
Fono: (56-2) 2 5946300
www.sysprotec.cl

NOMBRE TIPO : CUBREJUNTA PISO SOBREPUESTA ACERO GALVANIZADO. (T.P.)		CPSACG TP 400	
ANCHO DE CUBREJUNTA : 400 mm	Fecha Modificación	Notas: (T.P.) : Trafico Pesado, soporta cargas de 2000 lb/pulg2. con coeficiente de seguridad 1.67 de acuerdo a normas chilenas de calculo y equivalencias a carga de 3340 lb/pulg2. sin factor de seguridad (netas).	Plano de Fabricación
MOVIMIENTO HORIZONTAL : 100 %	FEBRERO 2019	Sysprotec se reserva el derecho de hacer modificaciones al diseño del producto para mejorar su funcionalidad e instalación, así como retirar cualquier producto sin previo aviso.	2
LARGO TIRAS : 3 metros			3
			Lamina N° 242
			02
			Escala : S / E

DETALLE CORTE TRANSVERSAL

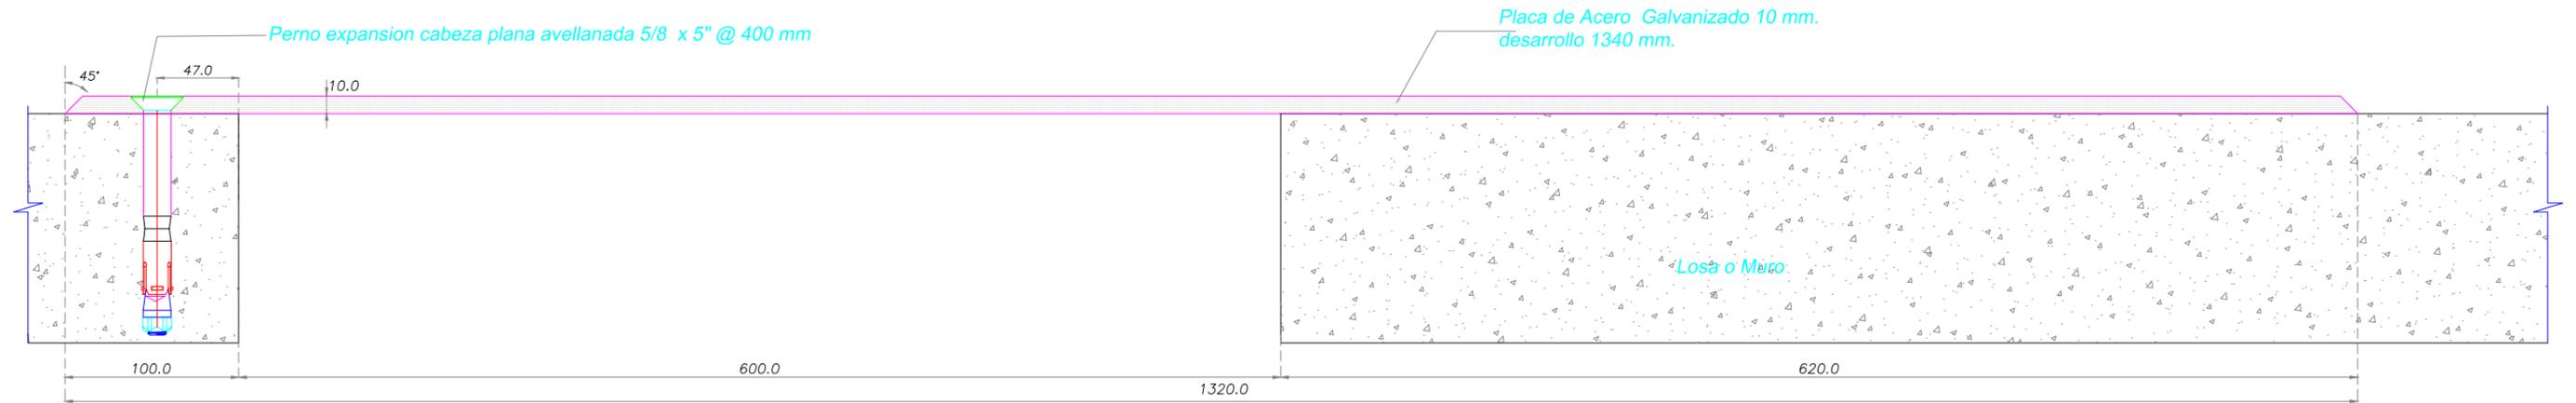

Carretera Gral. San Martín 16500 Lote 128
Parque Industrial Los Libertadores - Colina
Fono: (56-2) 2 5946300
www.sysprotec.cl

NOMBRE TIPO : CUBREJUNTA PISO SOBREPUESTA ACERO GALVANIZADO. (T.P.)			CPSACG TP 600		
ANCHO DE CUBREJUNTA : 600 mm	Fecha Modificación	Notas: (T.P.) : Trafico Pesado, soporta cargas de 2000 lb/pulg2. con coeficiente de seguridad 1.67 de acuerdo a normas chilenas de calculo y equivalencias a carga de 3340 lb/pulg2. sin factor de seguridad (netas). Sysprotec se reserva el derecho de hacer modificaciones al diseño del producto para mejorar su funcionalidad e instalaci3n, asi como retirar cualquier producto sin previo aviso.	Plano de Fabricaci3n	3	Lamina N° 243
MOVIMIENTO HORIZONTAL : 100 %	FEBRERO 2019		Escala : S / E	3	03
LARGO TIRAS : 3 metros					